



PLANTA DE CIMENTACIÓN


ESCALA: 1 : 75

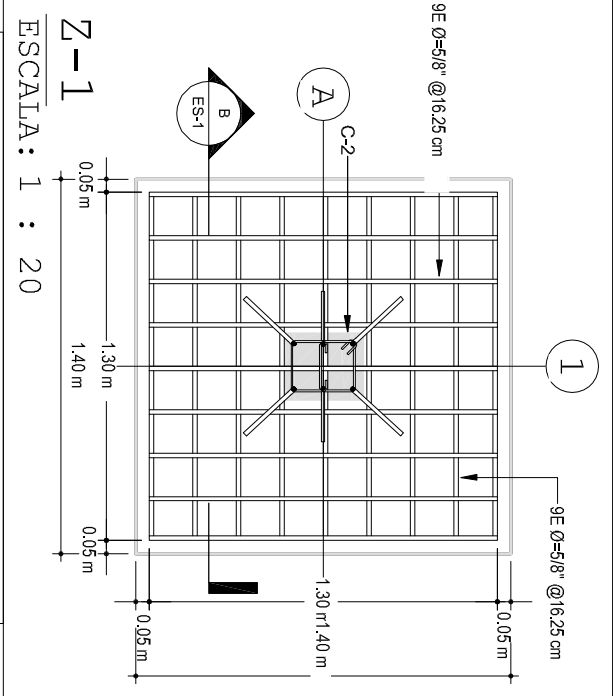


ESCALA: 1 : 20

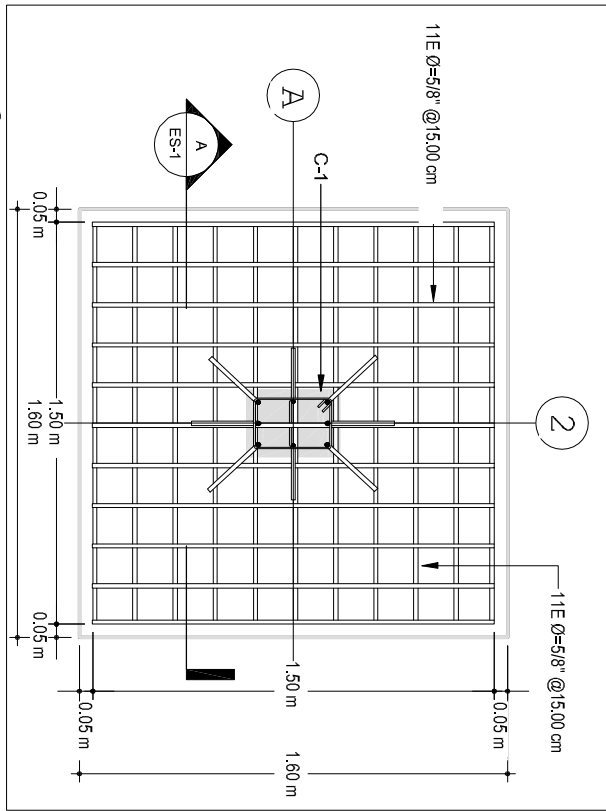

ESCALA: 1 : 20

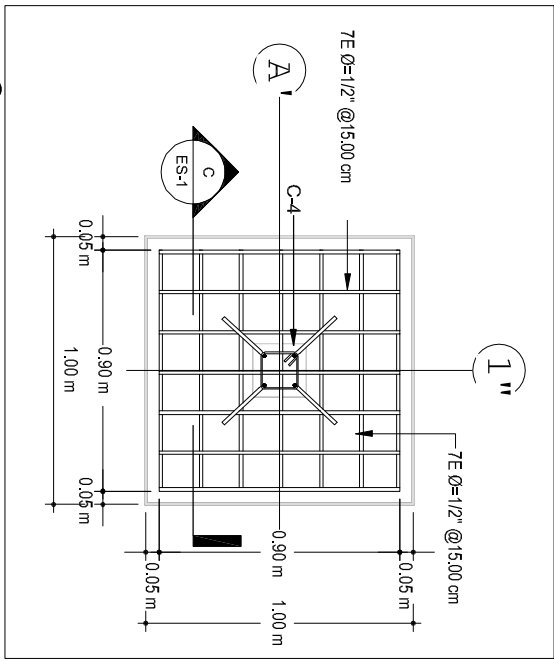


ESCALA: 1 : 20

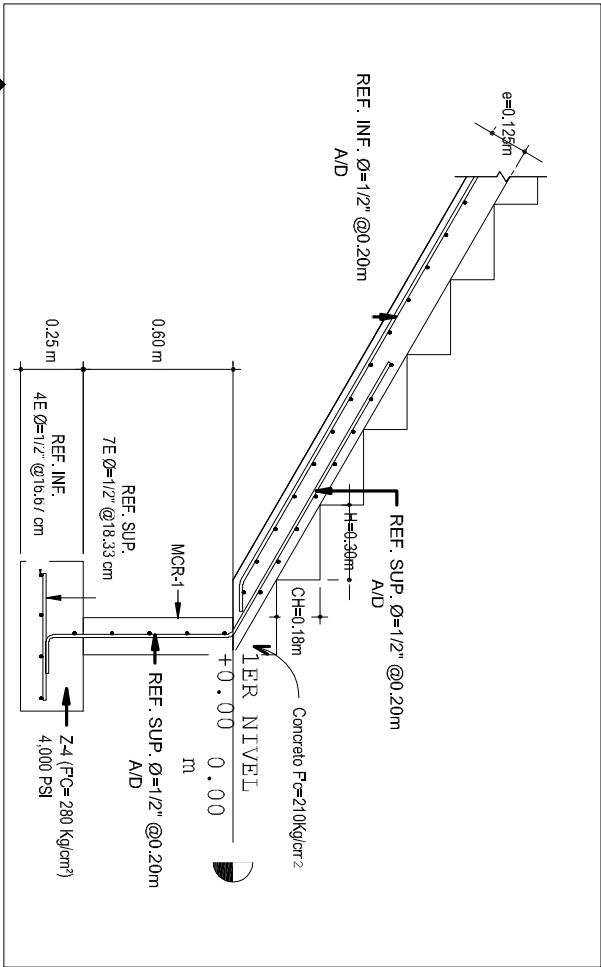

CORTE TRANSVERSAL Z-4

ESCALA: 1 : 20

NOTA:
Para
DESPLANTE
DESPLANTE
MIN=0.85m.

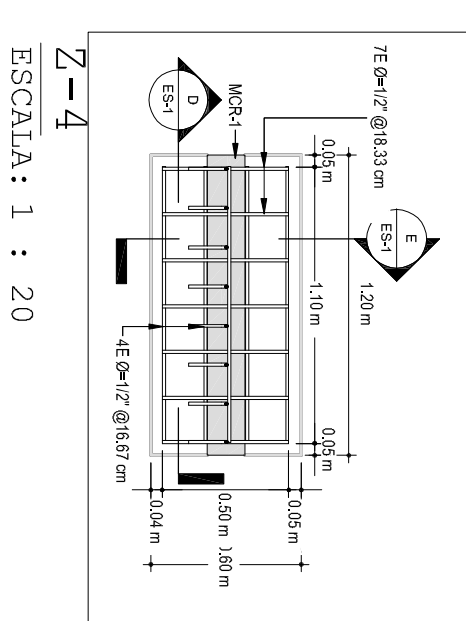

ESCALA: 1 : 20



PROPIETARIO:
UNIVERSIDAD NACIONAL AGRARIA
UNIDAD SOLICITANTE:
CONSEJO DE DIRECCIÓN
P R O Y E C T O
CONSTRUCCIÓN DE 2DA PLANTA
EDIFICIO DE AULAS DE CLASES
DEL CENTRO REGIONAL CAMOAPA
FONDO DE INVERSION:

DESARROLLA:
DIRECCIÓN DE PROYECTOS DE INVERSIÓN
D I S E Ñ A :
ING. ILICH PARAJON
R E V I S A :
ING. LEYDHY CASCO
A P R U E B A :

F E C H A :
FEBRERO 2024

CONTENIDO:
PLANTA DE CIMENTACIÓN
FORMATO DE LAM. E S C A L A
A3 INDICADA
L A M I N A :
D I B U J O :
ING. JULIO GUTIERREZ
ESPECIALIDAD DE:
ES-01 ES-08
SECUENCIA
12