




SIMBOLOGÍA

1. SUMINISTRO E INSTALACIÓN DE CIELO
PVC TIPO TABILILA COLOR BLANCO
BRILLANTE CON ACCESORIOS DE UNIONES
Y ANGULOS.

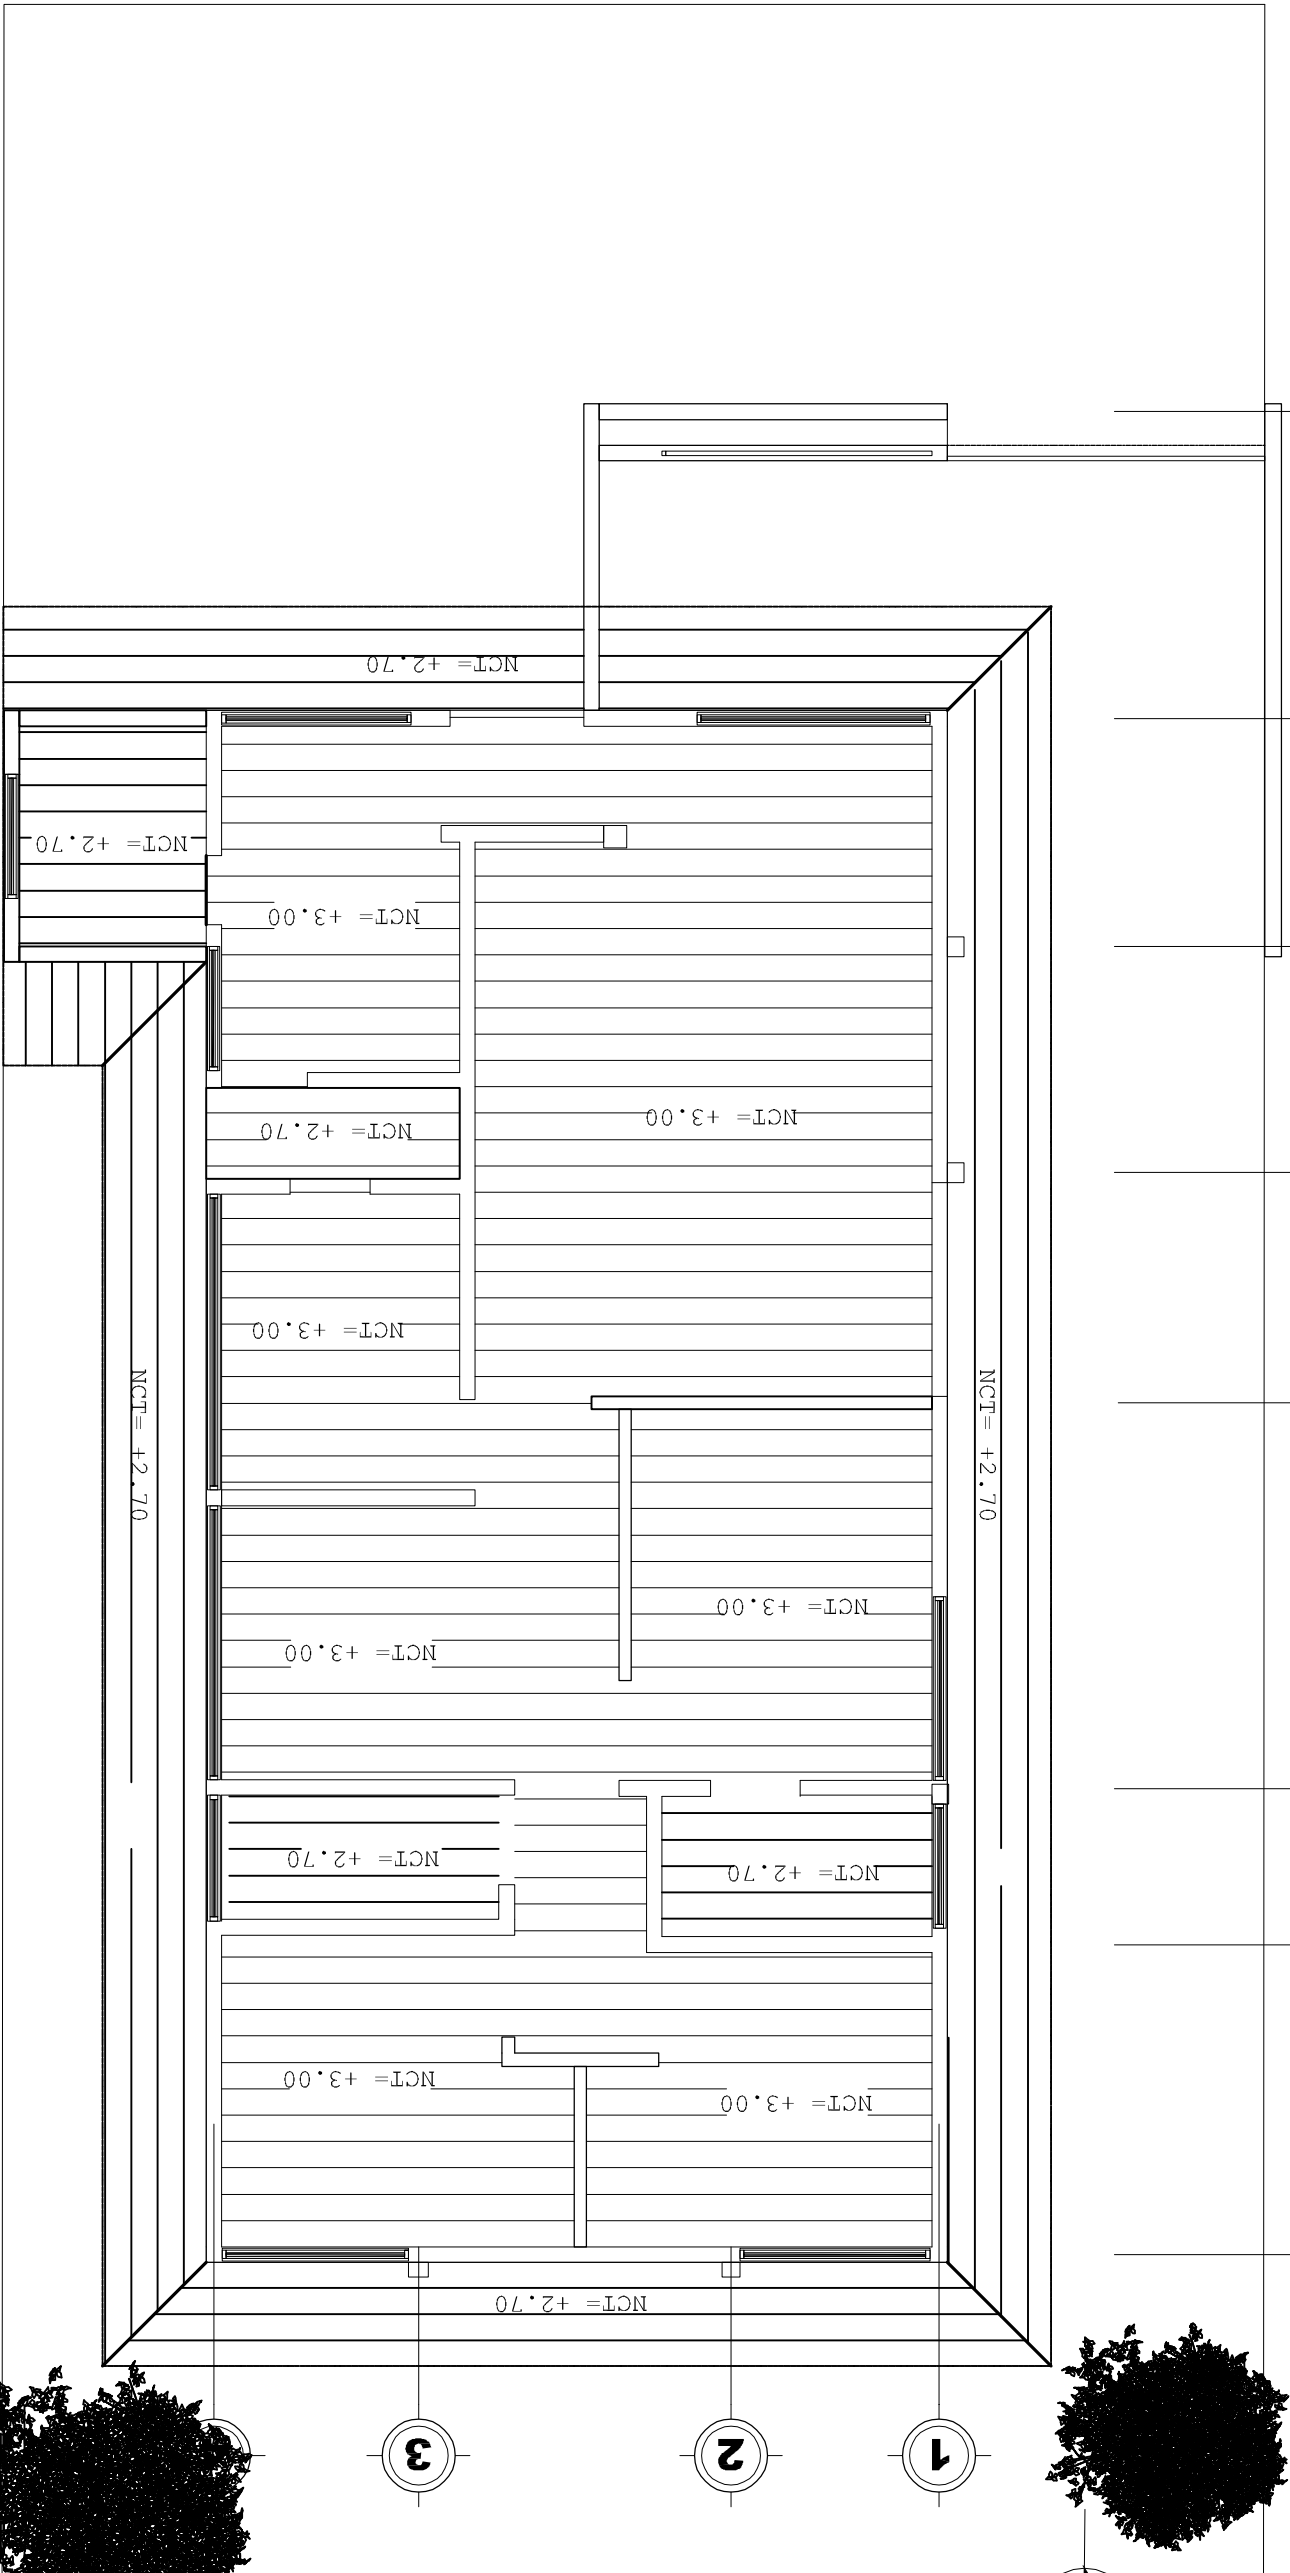

PLANTA ARQUITECTÓNICA DE CIELO

ESCALA 1:75

27.06

PROPIETARIO:

UNIVERSIDAD NACIONAL AGRARIA

UNIDAD SOLICITANTE:
CONSEJO DE DIRECCIÓN

PROYECTO

REMODELACIÓN CASA ALBERGUE
BARRIO LOS ROBLES-MANAGUA

FONDO DE INVERSION:

DESARROLLA:

DIRECCIÓN DE PROYECTOS DE INVERSIÓN

DISEÑA:
ARQ. DULCE CÓRDOBAS

REVISA:
ING. LEYDHY CASCO

APRUEBA:

FECHA:

ENERO 2024

CONTENIDO:

PLANTA ARQUITECTÓNICA DE CIELO

FORMATO DE LAM. ESPECIAL A3		INDICADA		LAMINA:	
DIBUJO:		---		ESPECIALIDAD DE:	
				ARQ-05	
				ARQ-10	
				05	