

ENCHAPE DE
PORCELANATO
0.60M X 0.60M


LOSA DE CONCRETO DE 2500 PSI REF#3 @ 0.15 A/D ENCHAPADA EN PORCELANA TO

MAMPOSTERIA
REFORZADA DE
4" CON REF #
3 EPOXICAR
6"


PUERTAS DE
MELAMINA

BASE DE CONCRETO	
DE 2500 PSI	
ACABADO FINO	

ALACENA DE
MELAMINA CON
4 P U E R T A S

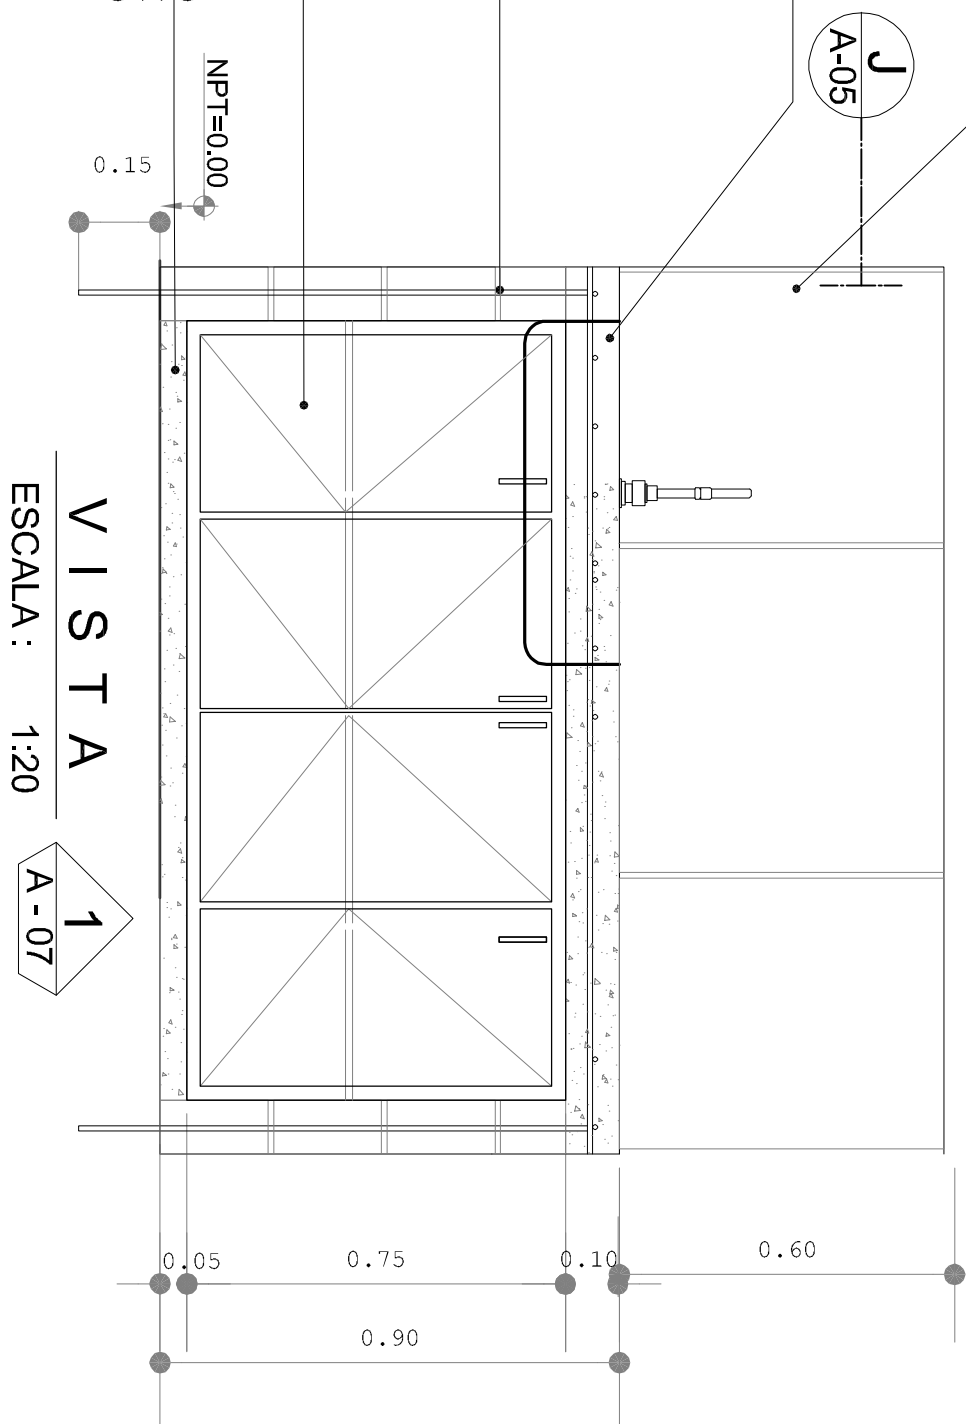

VISTA
ESCALA: 1:2




ESCALA: 1:20

SECCION

ESCALA: 1 : 20

ESCALA: 1:20




PANA	PANTRY	INOX
56X63.5	X17.8	MARCA
TEKA	DE	SOBREPONER Y
LLAVE	2	MANIJAS
CUELLO	ALTO	MARCA
F O S E T	A E R O	


ENCHAPE DE
PORCELANATO
0.60M X 0.60M


LOSA DE CONCRETO DE
2500 PSI REF#3 @
0.15 A/D ENCHAPADA
EN PORCELANATO

M A M P O S T E R I A
REFORZADA DE 4" CON
REF# 3 EPOXICAR 6"

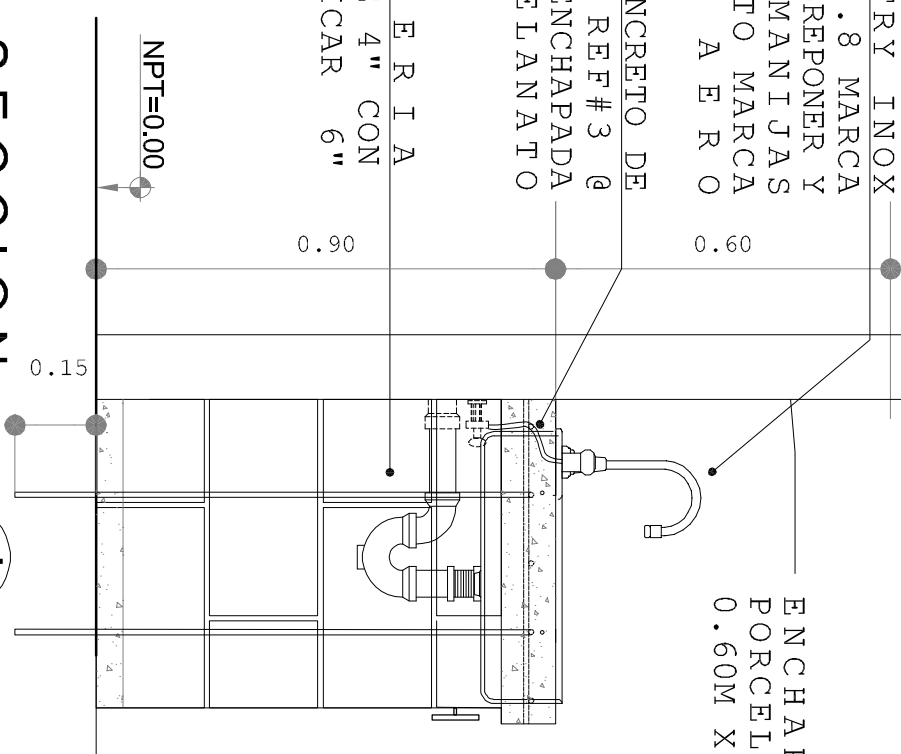

ALACENA DE
MELAMINA CON
4 PUERTAS Y
ENTREPAÑO

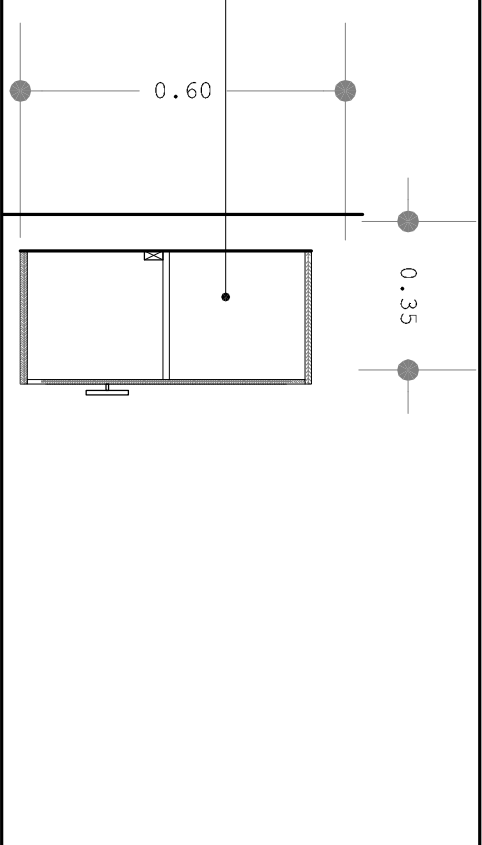

	
PROPIETARIO: UNIVERSIDAD NACIONAL AGRARIA	
UNIDAD SOLICITANTE: CONSEJO DE DIRECCIÓN	
P R O Y E C T O REMODELACIÓN CASA ALBERGUE BARRIO LOS ROBLES-MANAGUA	
FONDO DE INVERSIÓN:	
FONDO	
DESARROLLA: DIRECCIÓN DE PROYECTOS DE INVERSIÓN	
DISEÑA: ARQ. DULCE CORDOBAS	
REVISA: ING. LEYDHY CASCO	
APRUEBA: ---	
FECHA: ENERO 2024	
CONTENIDO: DETALLES DE PANTRY	
FORMATO DE LAM. E S C A L A A3 INDICADA	
L A M I N A : ESPECIALIDAD DE . SECUENCIA	
D I B U J O : ---	
ARQ-09 ARQ-10 09	