


SECCIÓN ARQ. LONGITUDINAL


ESCALA 1:75

SIMBOLOGÍA

- PARTICIÓN LIVIANA ESTRUCTURA METÁLICA GALVANIZADA, 3 8" CAL 26. FORRADA A AMBAS CARAS CON LÁMINA GYPSUM REGULAR ACABADO PASTEADO SOBRE PAREDES EXISTENTES. H: 1.63m.
- SUMINISTRO E INSTALACIÓN DE VENTANA ISO 1500 CORREDIZA ALUMINIO Y VIDRIO COLOR BRONCE. E INSTALACIÓN DE VERJA METÁLICA DE VENTANA.
- CONSTRUCCIÓN DE MUEBLE PANTRY DE MAMPOSTERIA, INCLUIDAS PUERTAS Y GABINETES AEREO Y BASE, ACCESORIOS, PANA PANTRY INOX, LLAVE TIPO CUELLO DE GANZO Y ACCESORIOS DE CONEXIÓN. EL PANTRY SERÁ ENCHAPADO EN PORCELANATO EN LA PARED FRONTAL, TOP DE PANTRY Y TODOS SUS BORDES FRONTALES.

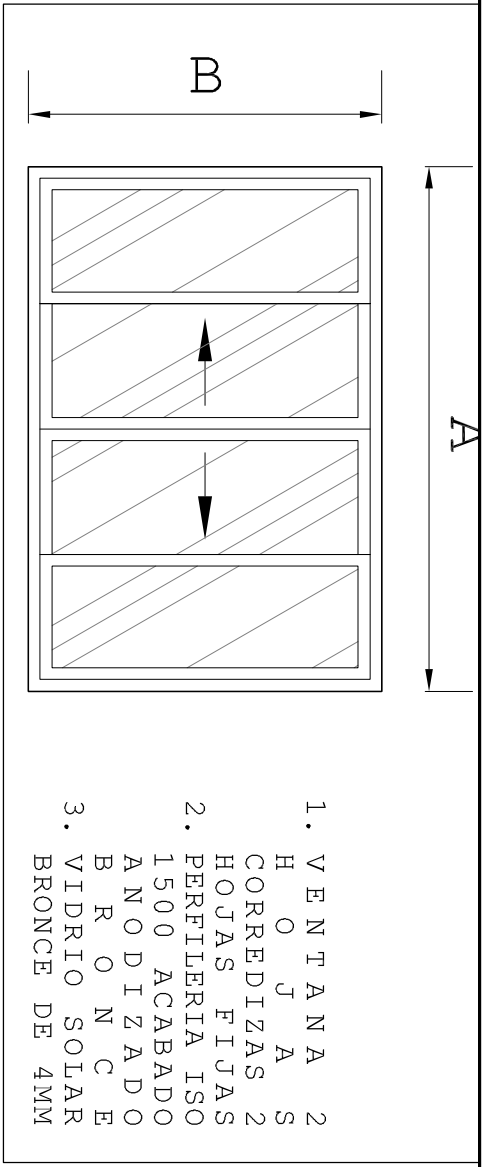

- VENTANA 2 HOJAS 2 CORREDIZAS 2 HOJAS FIJAS
- PERFILERIA ISO 1500 ACABADO ANODIZADO BRONCE
- VIDRIO SOLAR BRONCE DE 4MM

	
PROPIETARIO: UNIVERSIDAD NACIONAL AGRARIA	
UNIDAD SOLICITANTE: CONSEJO DE DIRECCIÓN	
PROYECTO: REMODELACIÓN CASA ALBERGUE BARRIO LOS ROBLES-MANAGUA	
FONDO DE INVERSION:	
FONDO	
DESARROLLA: DIRECCIÓN DE PROYECTOS DE INVERSIÓN	
DISEÑA: ARQ. DULCE CÓRDOBAS	
REVISÓ: ING. LEYDHY CASCO	
APRUEBA: ---	
FECHA: ENERO 2024	
CONTENIDO: SECCIÓN ARQUITECTÓNICA LONGITUDINAL	
FORMATO DE LAM. ESCALA: A3 INDICADA	
LÁMINA: ESPECIALIDAD DE ARQ-08 ARQ-10 08	