

SIMBOLOGÍA

- SUMINISTRO E INSTALACIÓN DE AZULEJO DE 0.20X0.30 MODELO A ESCOGER POR EL DUEÑO. INSTALACIÓN CUADRAPLEADA H: 1.00 M.
- SUMINISTRO E INSTALACIÓN DE PORCELANATO EN PANTRY H: 1.00 M.
- SUMINISTRO E INSTALACIÓN DE FACHALETA A ESCOGER POR EL DUEÑO.
- SUMINISTRO E INSTALACIÓN DE TOP DE G R A N I T O .
- SUMINISTRO E INSTALACIÓN DE PUERTAS DE MADERA FRISADA INCLUIDOS MARCOS DE MARCOS DE MADERA CEDRO REAL Y CERRADURAS DE MANIJA Y HERRAJES A ESCOGER POR EL DUEÑO.
- SUMINISTRO E INSTALACIÓN DE PUERTAS METÁLICAS LISAS INCLUIDOS MARCOS DE MARCOS DE MADERA CEDRO REAL Y CERRADURAS DE MANIJA Y HERRAJES A ESCOGER POR EL DUEÑO, Y DOS MANOS DE P I N T U R A .
- SUMINISTRO E INSTALACIONES DE PORTONES EN PUERTAS. INCLUYE PINTURA, HERRAJES, CERRADURA A ESCOGER POR EL DUEÑO.
- SUMINISTRO E INSTALACIÓN DE PORTON CORREDIZO VEHICULAR INCLUYE PINTURA CERRADURA Y HERRAJES A ESCOGER POR EL DUEÑO, DIM 3.05*2.70M.
- SUMINISTRO E INSTALACIÓN DE VENTANA CORREDIZA TIPO ISO 1500 PERFIL Y V I D R I O C O L O R B R O N C E .
- FABRICACIÓN E INSTALACIÓN DE VERJAS METÁLICAS INCLUYE PINTURA A N T I C O R O S I V A .
- FABRICACIÓN E INSTALACIÓN DE VERJA METÁLICA EN FACHADA PRINCIPAL.

NOMENCLATURA





PARTICIÓN LIVIANA ESTRUCTURA METÁLICA GALVANIZADA, 3 $\frac{1}{2}$ " CAL 26. FORRADA A AMBAS CARAS CON LÁMINA GYPSUM REGULAR ACABADO PASTEADO SOBRE PAREDES EXISTENTES. H: APROX 1 M.



PARTICIÓN LIVIANA ESTRUCTURA METÁLICA GALVANIZADA, 3 $\frac{1}{2}$ " CAL 26. FORRADA A AMBAS CARAS CON LÁMINA GYPSUM REGULAR ACABADO PASTEADO. H= 3 M.



PARTICIÓN LIVIANA ESTRUCTURA METÁLICA GALVANIZADA, 3 $\frac{1}{2}$ " CAL 24. FORRADA A AMBAS CARAS CON LÁMINA DUROCK ACABADO FINO REPEMAX BLANCO.

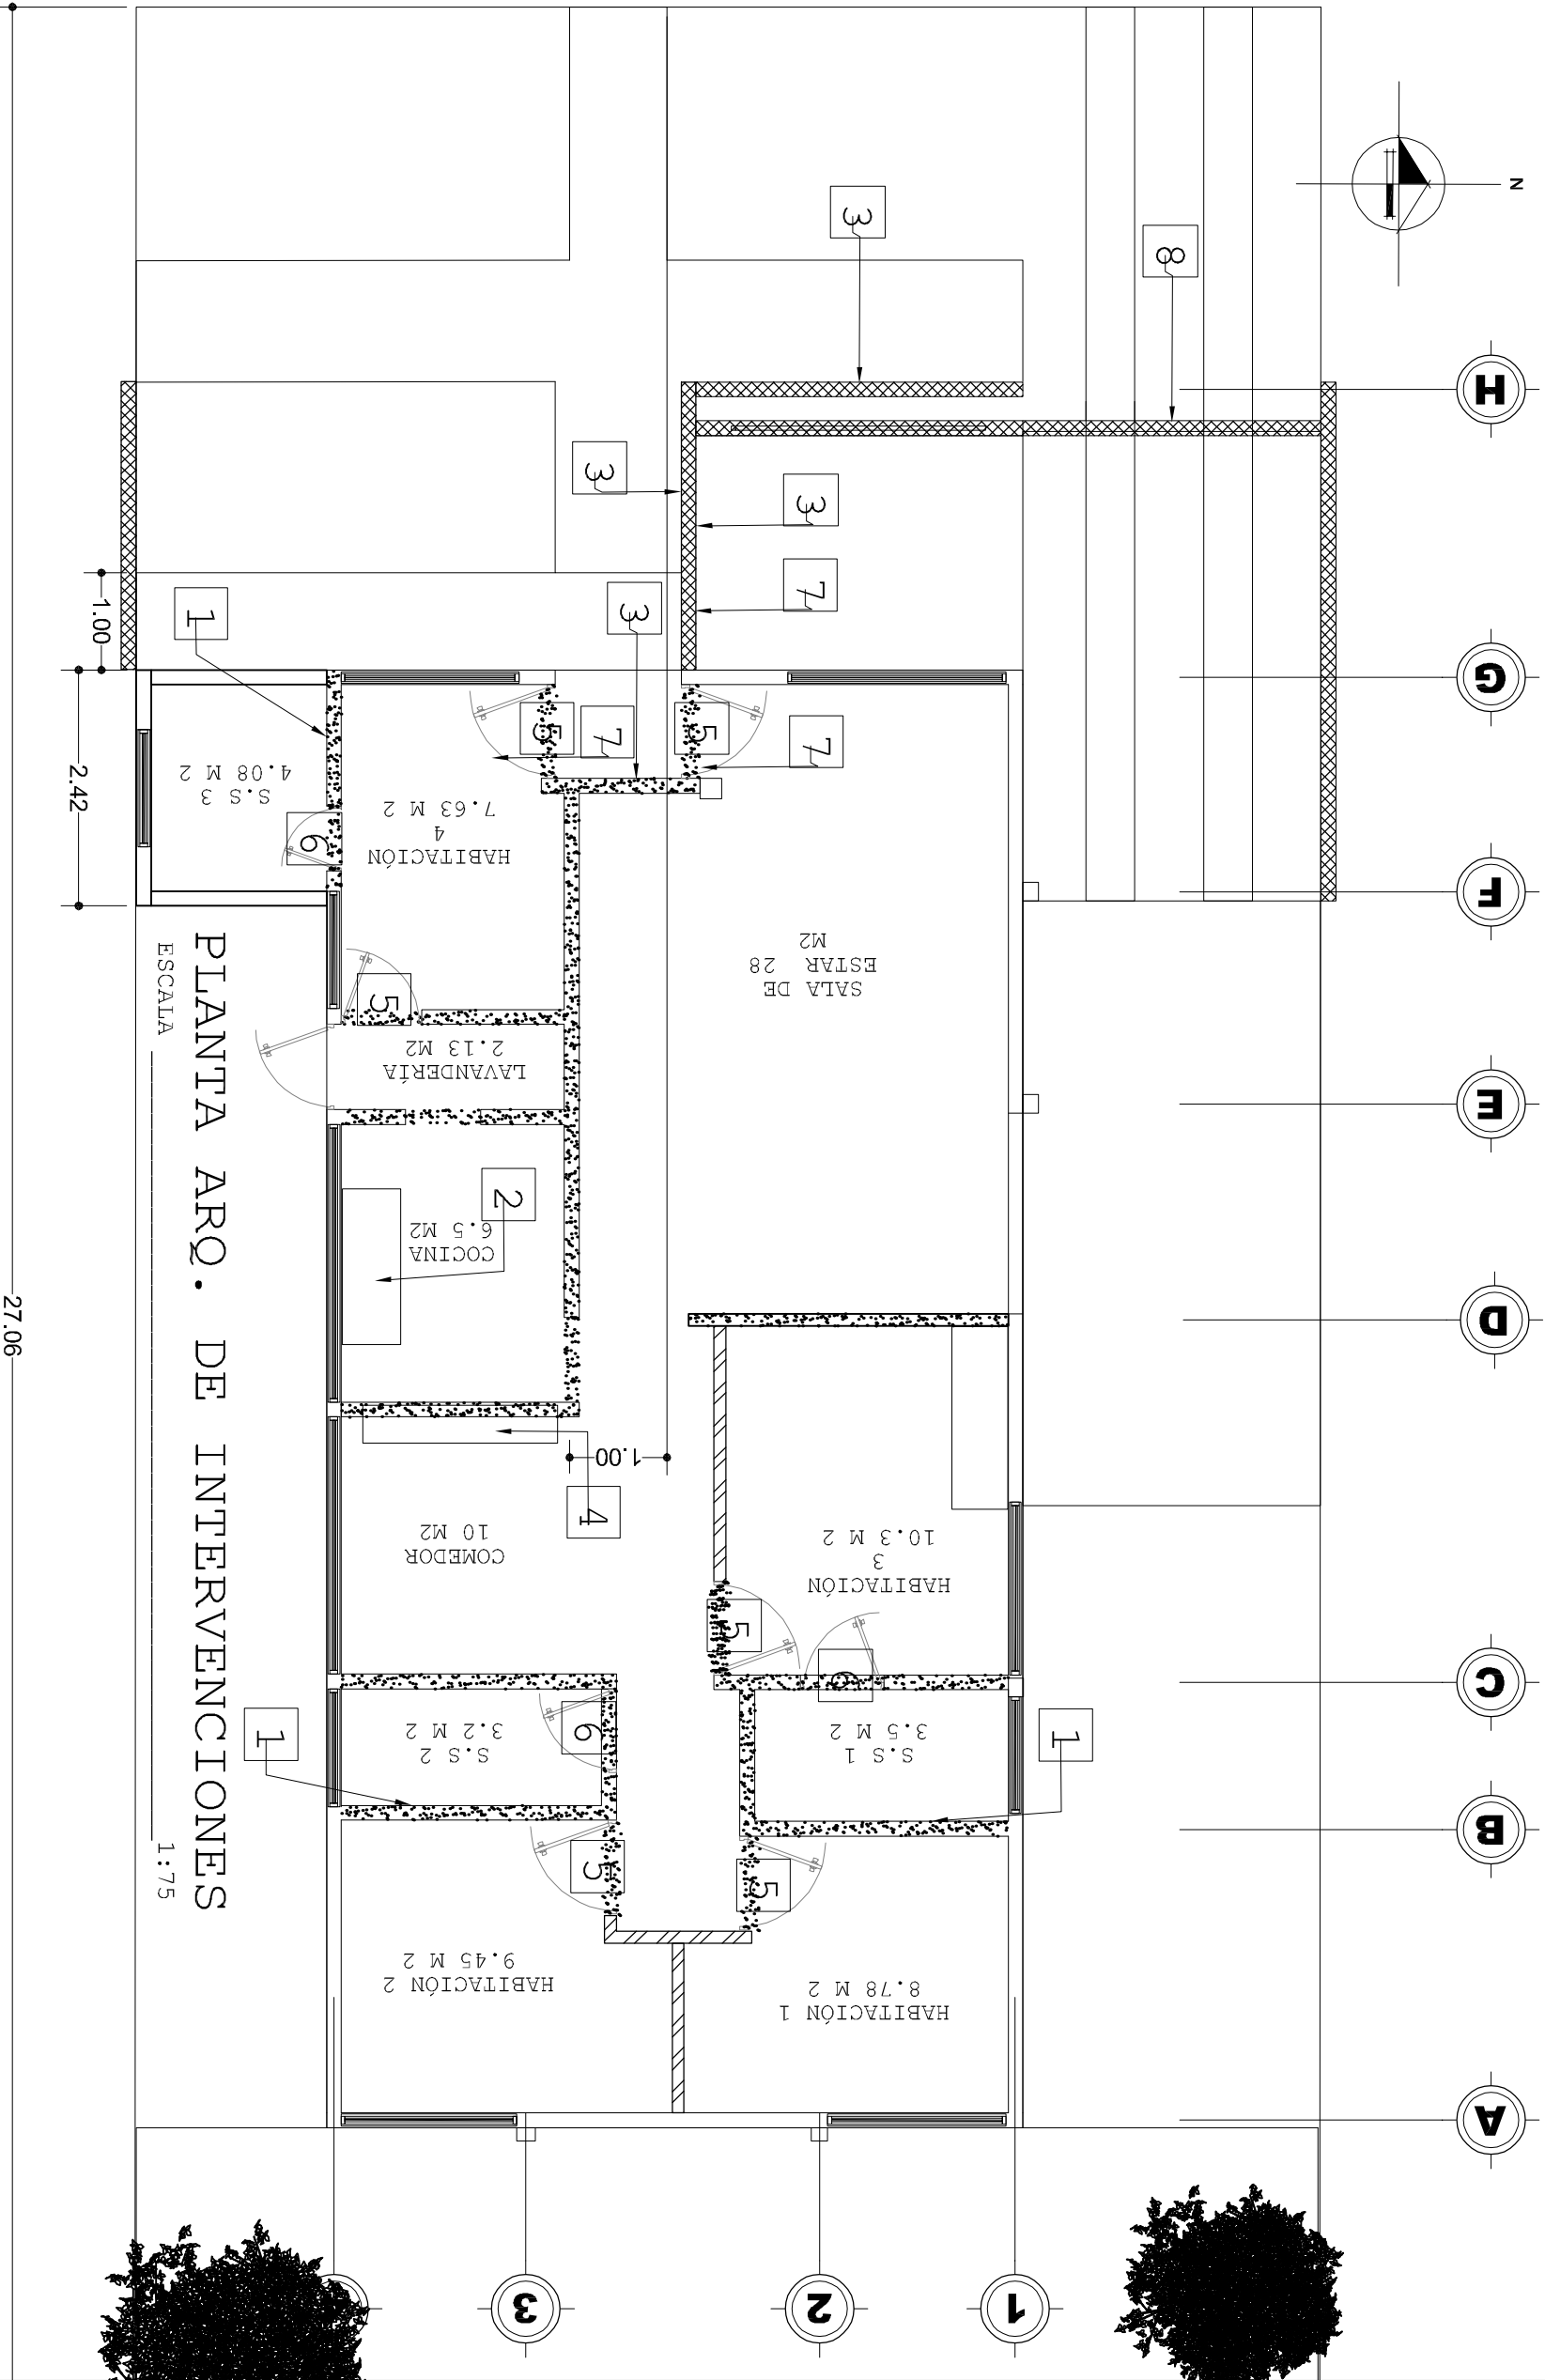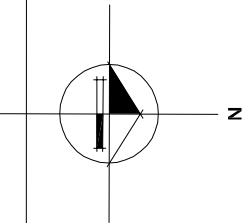

27.06

PROPIETARIO: UNIVERSIDAD NACIONAL AGRARIA			DESARROLLA: DIRECCIÓN DE PROYECTOS DE INVERSIÓN		
UNIDAD SOLICITANTE: CONSEJO DE DIRECCIÓN			DISEÑA: ARQ. DULCE CÓRDOBAS		
PROYECTO REMODELACIÓN CASA ALBERGUE BARRIO LOS ROBLES-MANAGUA			REVISA: ING. LEYDHY CASCO		
FONDO DE INVERSIÓN:			APRUEBA: ---		
FONDO			FECHA: ENERO 2024		
CONTENIDO:			PLANTA ARQUITECTÓNICA DE INTERVENCIONES		
FORMATO DE LAM.		ESCALA		LÁMINA:	
A3		INDICADA		ESPECIALIDAD DE:	
DIBUJO:		ARQ-03		ARQ-10	
				03	

