



VISTA 3

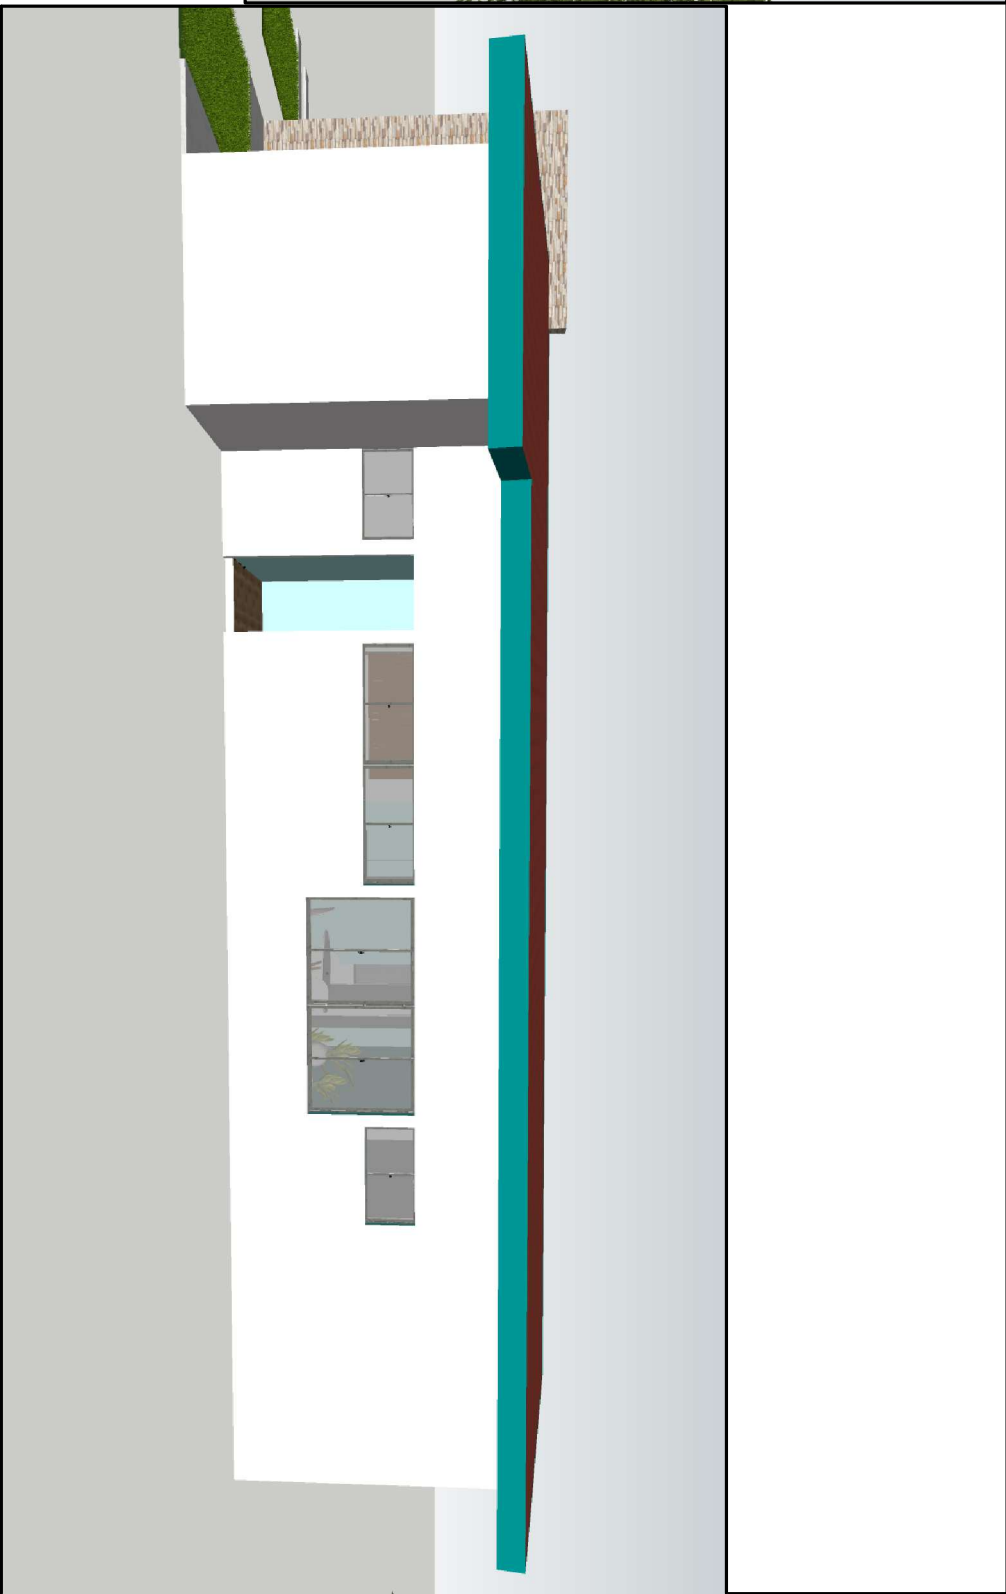

VISTA 4

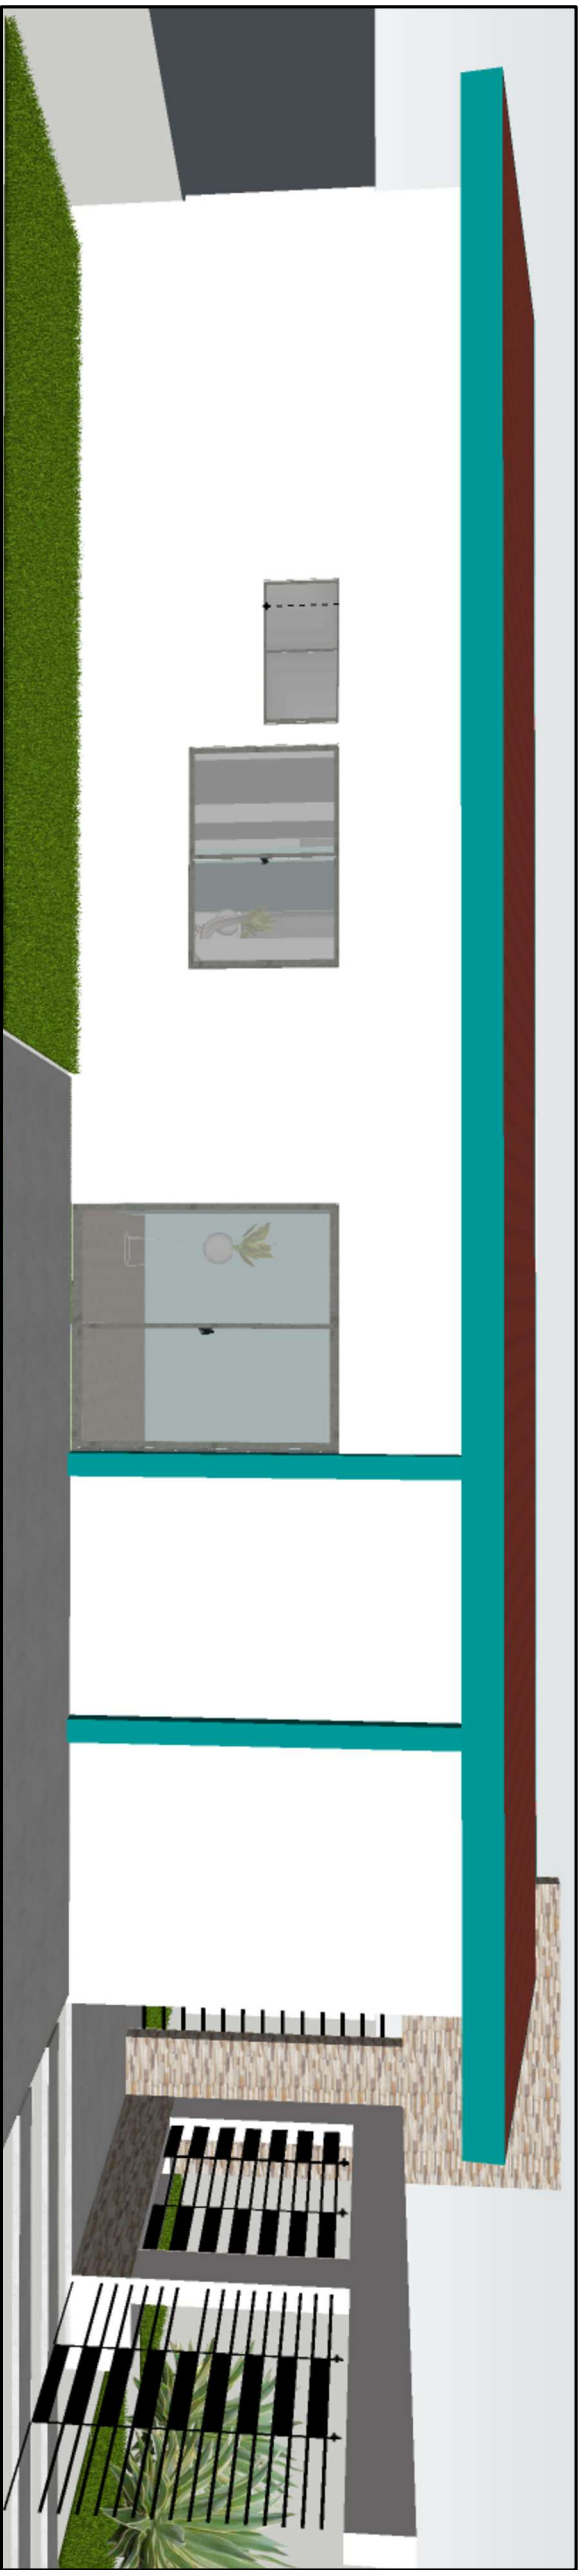

VISTA 2



PROPIETARIO:
UNIVERSIDAD NACIONAL AGRARIA
UNIDAD SOLICITANTE:
CONSEJO DE DIRECCIÓN
P R O Y E C T O
REMODELACIÓN CASA ALBERGUE
BARRIO LOS ROBLES-MANAGUA
FONDO DE INVERSION:
FONDO

DESARROLLA:
DIRECCIÓN DE PROYECTOS DE INVERSIÓN
D I S E Ñ A :
ARQ. DULCE CÓRDOBAS
R E V I S A :
ING. LEYDHY CASCO
A P R U E B A :

F E C H A :
ENERO 2024

CONTENIDO:
VISTAS ARQUITECTÓNICAS
FORMATO DE LAM. E S C A L A
A3
INDICADA
L A M I N A :
ESPECIALIDAD DE .
ARQ-10
ARQ-10
SECUENCIA
10