

ELEVACIÓN ARQUITECTÓNICA


ESCALA 1:75


SIMBOLOGÍA

- SUMINISTRO E INSTALACIÓN DE PARTICIÓN LIVIANA, DOBLE FORRO LÁMINA DUROCK, SOBRE PERFILERÍA 3 5/8" CAL 24. ACABADO FINO REPEMAX.
- SUMINISTRO E INSTALACIÓN DE PORTÓN METÁLICO VEHICULAR.
- SUMINISTRO E INSTALACIÓN DE FACHALETA A ESCOGER POR EL DUEÑO.
- SUMINISTRO E INSTALACIÓN DE VERJA DE FACHADA.
- SUMINISTRO E INSTALACIÓN DE FASCIA DE LÁMINA DENGLOSS SOBRE PERFILERÍA 1 5/8" A C A B O T H I N S E T .
- SUMINISTRO E INSTALACIÓN DE VENTANA ISO 1500 CORREDIZA ALUMINIO Y VIDRIO COLOR BRONCE. E INSTALACIÓN Y SUMINISTRO DE VERJA METÁLICA DE VENTANA.

NOTA

EL ÁREA VERDE Y LA
VEGETACIÓN SERÁN
INCUIDAS CON
POSTERIORIDAD POR LA UNA

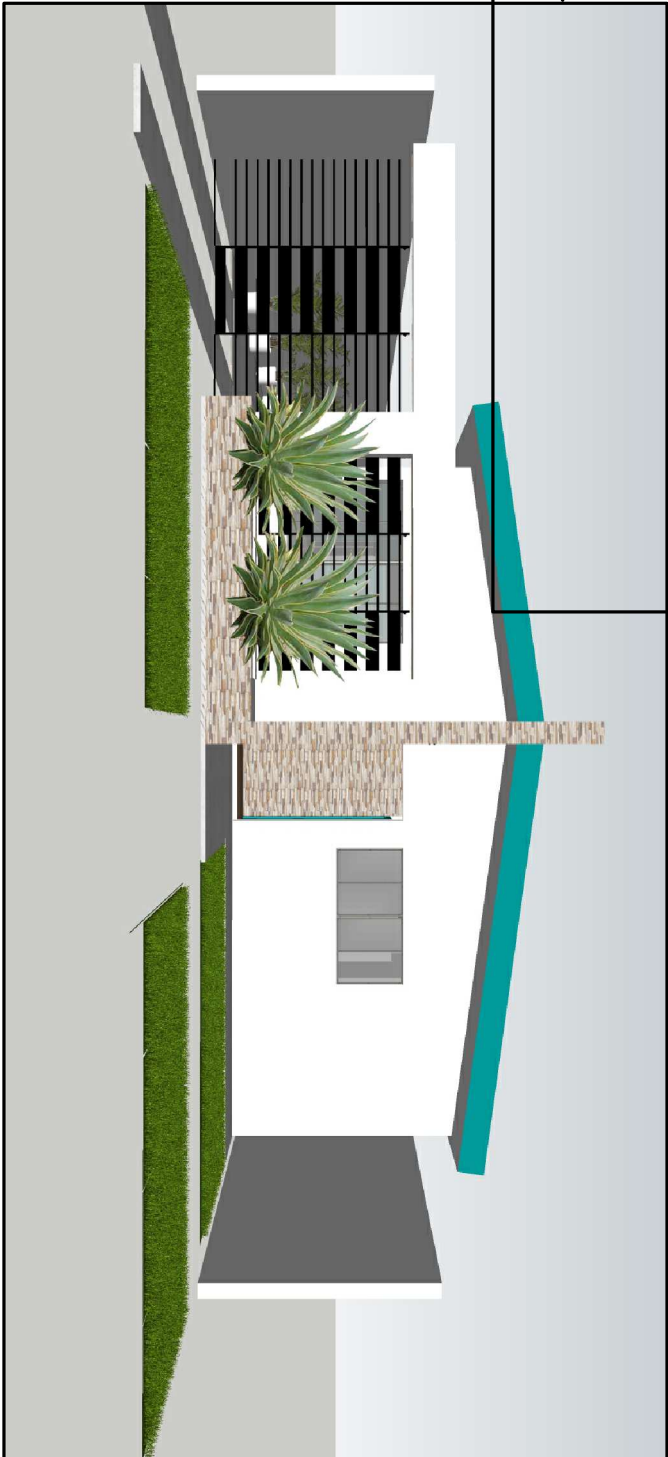

	
PROPIETARIO: UNIVERSIDAD NACIONAL AGRARIA	
UNIDAD SOLICITANTE: CONSEJO DE DIRECCIÓN	
P R O Y E C T O REMODELACIÓN CASA ALBERGUE BARRIO LOS ROBLES-MANAGUA	
FONDO DE INVERSION: FONDO	
DESARROLLA: DIRECCIÓN DE PROYECTOS DE INVERSIÓN	
D I S E Ñ A : ARQ. DULCE CÓRDOBAS	
R E V I S A : ING. LEYDHY CASCO	
A P R U E B A : ---	
F E C H A : ENERO 2024	
CONTENIDO: ELEVACIÓN ARQUITECTÓNICA	
FORMATO DE LAM. ESPECIAL A A3 INDICADA	
L A M I N A : ESPECIALIDAD DE . SECUENCIA ARQ-07 ARQ-10 07	