

CONSTRUCCIÓN DE MURO PERIMETRAL II ETAPA


INDICE DE LÁMINAS


INDICE DE LÁMINAS		
Nº DE HOJA	CONTENIDO	GENERAL
AR-01	PORTADA	01
AR-02	PLANO DE CONJUNTO DE MURO	02
AR-03	ELEVACIÓN TÍPICA MAMPOSTERÍA	03

NOTAS GENERALES

- a. ESTE PROYECTO ABARCA LA CONSTRUCCION DEL MURO PERIMETRAL DE SECTOR NORTE - SEDE CENTRAL DE
- b. TODAS LAS MEDIDAS PRESENTES EN LOS PLANOS ESTAN DADAS CON CONTRARIOS METROS, A MENOS QUE SE INDIQUE LO CONTRARIO
- c. EL CONSTRUCTOR DEBERA GUIARSE CON LOS PLANOS DE LEVANTAMIENTO TOPOGRAFICO DE LA POLIGONAL SUMINISTRADOS EN DIGITAL POR LA UNA, Y DEBERA UTILIZARLOS PARA LA EJECUCION DE LAS OBRAS EN FORMATA 1
- d. EL CONSTRUCTOR DEBERA VERIFICAR LAS DIMENSIONES, CONDICIONES DEL TERRENO, LOS ALCANCES DE TRABAJO DEL PROYECTO Y LAS ESPECIFICACIONES TÉCNICAS, ASI MISMO COMUNICAR POR ESCRITO AL DISEÑADOR O AL DUEÑO LAS ANOMALIAS QUE ENCUENTRE ANTES DE INICIAR LOS TRABAJOS DE CONSTRUCCIÓN
- e. EL CONSTRUCTOR DEBERÁ CONTAR CON PERSONAL CALIFICADO PARA LA EJECUCION DE LAS OBRAS
- f. EL CONSTRUCTOR DEBERÁ PROVEER LAS PRECAUCIONES NECESARIAS PARA PROTEGER AL PERSONAL Y LAS PROPIEDADES ADYACENTES DURANTE TODO EL TIEMPO QUE DURE LA OBRA
- g. EL DISEÑADOR NO SE HACE RESPONSABLE POR MODIFICACIONES O CAMBIOS HECHOS SIN LA AUTORIZACION DEL MISMO
- h. CUALQUIER OMISION EN ESTOS PLANOS NO EXCLUYE AL CONTRATISTA DE SU RESPONSABILIDAD SEGUN LA BUENA PRACTICA PROFESIONAL

PLANO DE UBICACIÓN

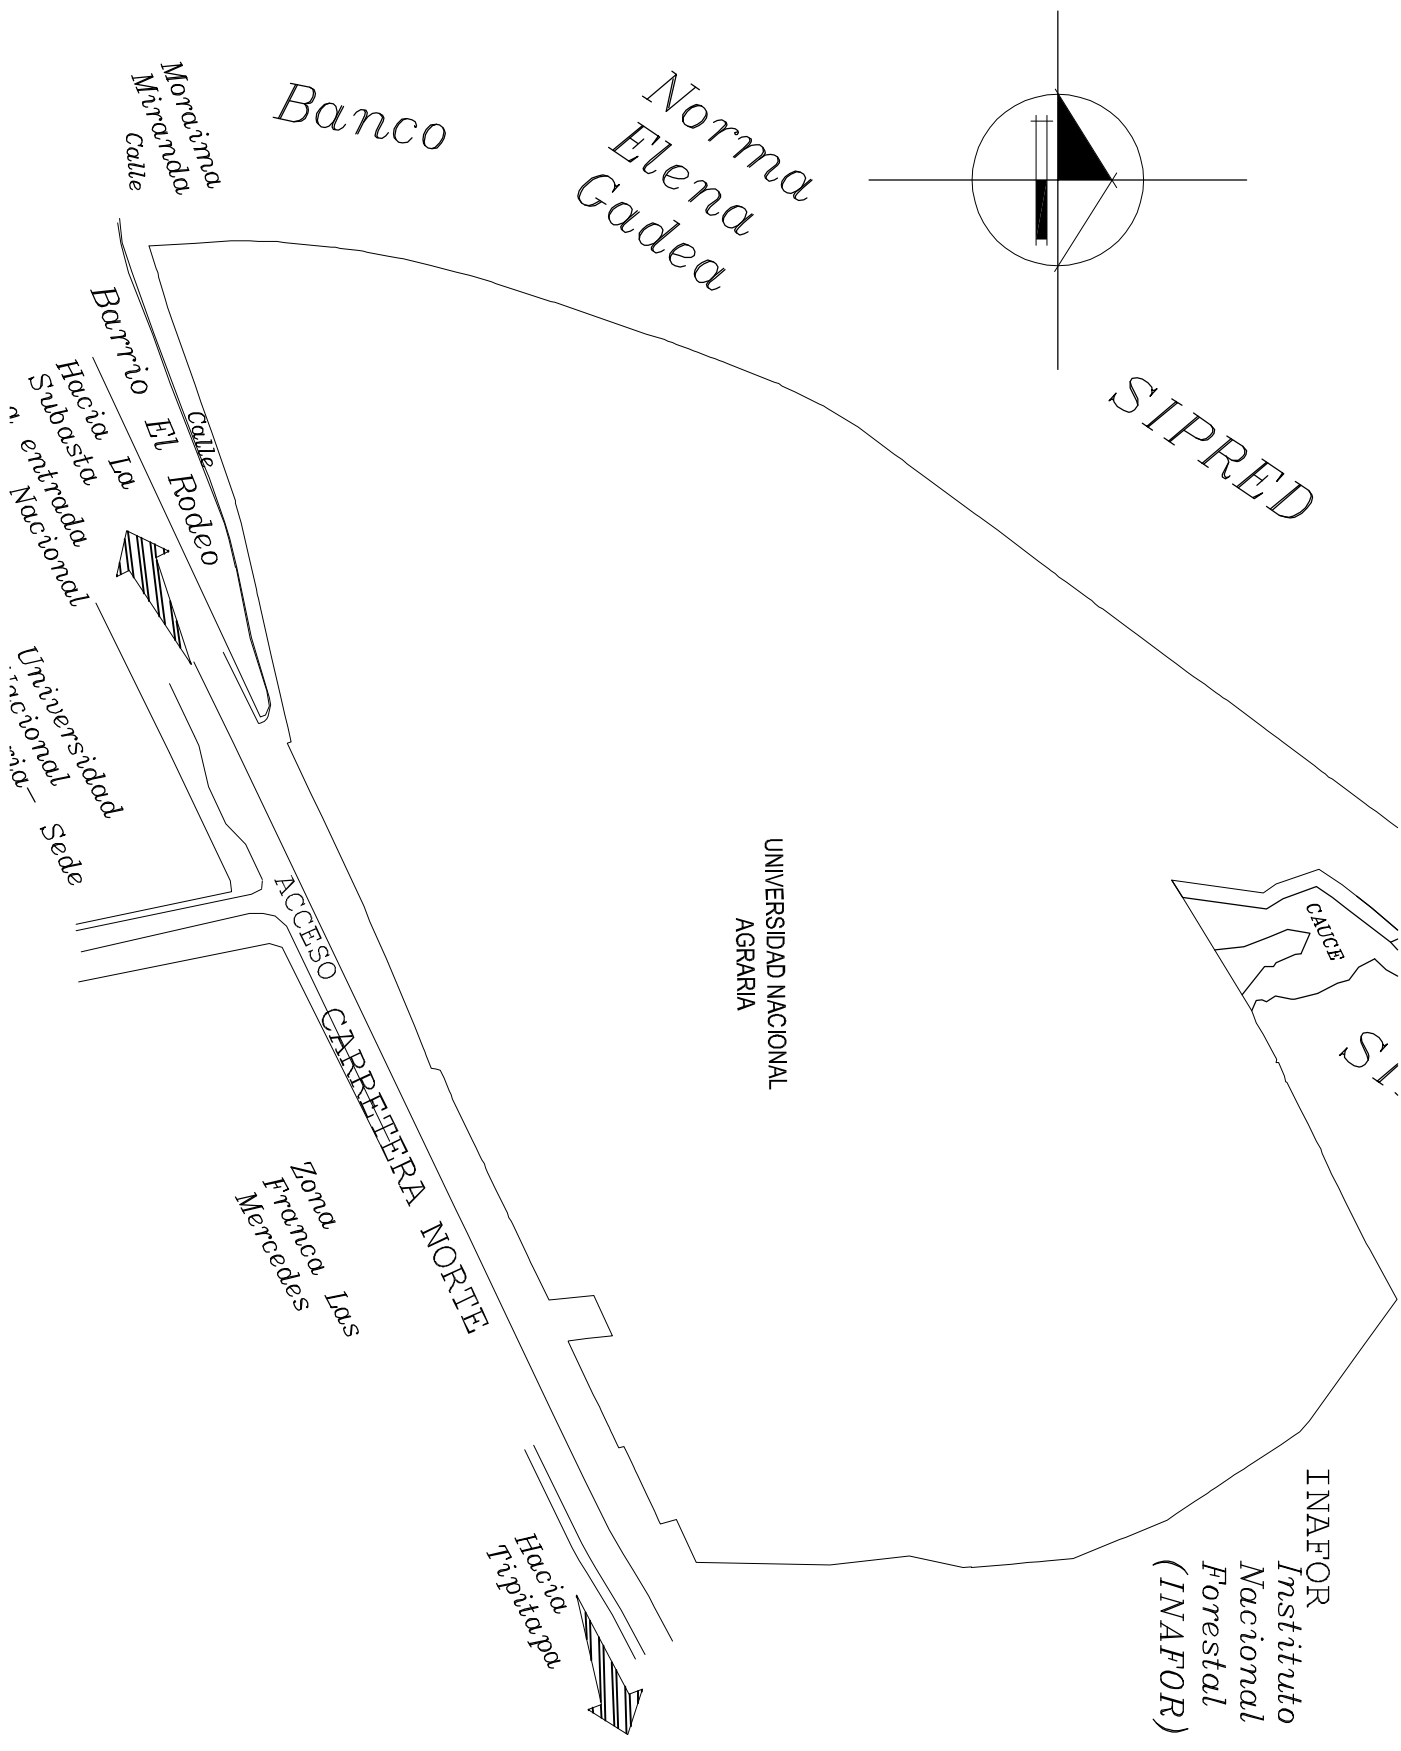

		
PROPIETARIO: UNIVERSIDAD NACIONAL AGRARIA		
UNIDAD SOLICITANTE: CONSEJO DE DIRECCIÓN		
P R O Y E C T O CONSTRUCCIÓN DE MURO PERIMETRAL II ETAPA		
FONDO DE INVERSION:		
FONDO		
DESARROLLA: DIRECCIÓN DE PROYECTOS DE INVERSIÓN		
DISEÑA: ARQ. DULCE CÓRDOBAS		
REVISA: ING. LEYDHY CASCO		
APRUEBA: ---		
FECHA: ENERO 2024		
CONTENIDO: PORTADA		
FORMATO DE LAM. ESPECIALIDAD DE. SECUENCIA		
A3 INDICADA		
D I B U J O : ---		
ARQ-01 ARQ-03 01		