


DETALLE

09  
ES-5

ESCALA: 1=10

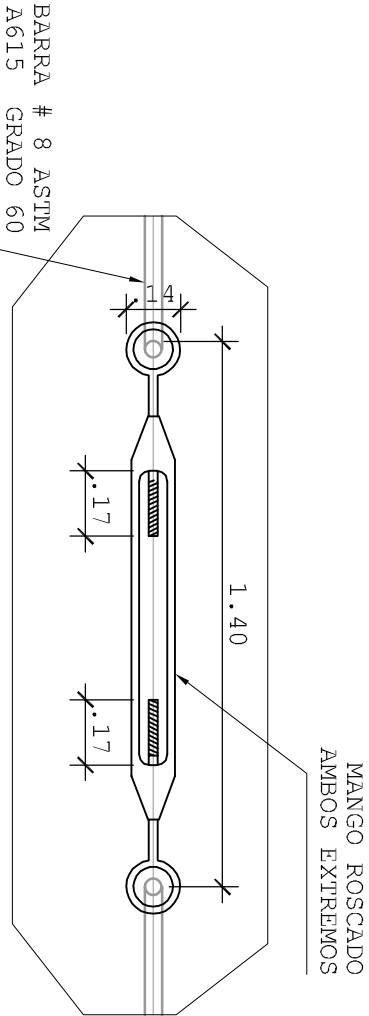


DETALLE

11  
ES-5

ESCALA: 1=20

	
PROPIETARIO: UNIVERSIDAD NACIONAL AGRARIA	
UNIDAD SOLICITANTE: CONSEJO DE DIRECCIÓN	
PROYECTO PRIMERA ETAPA DEL POLIDEPORTIVO "FRANCISCO PAGUAGUA" EN RECINTO CENTRAL	
FONDO DE INVERSION:	
FONDO	

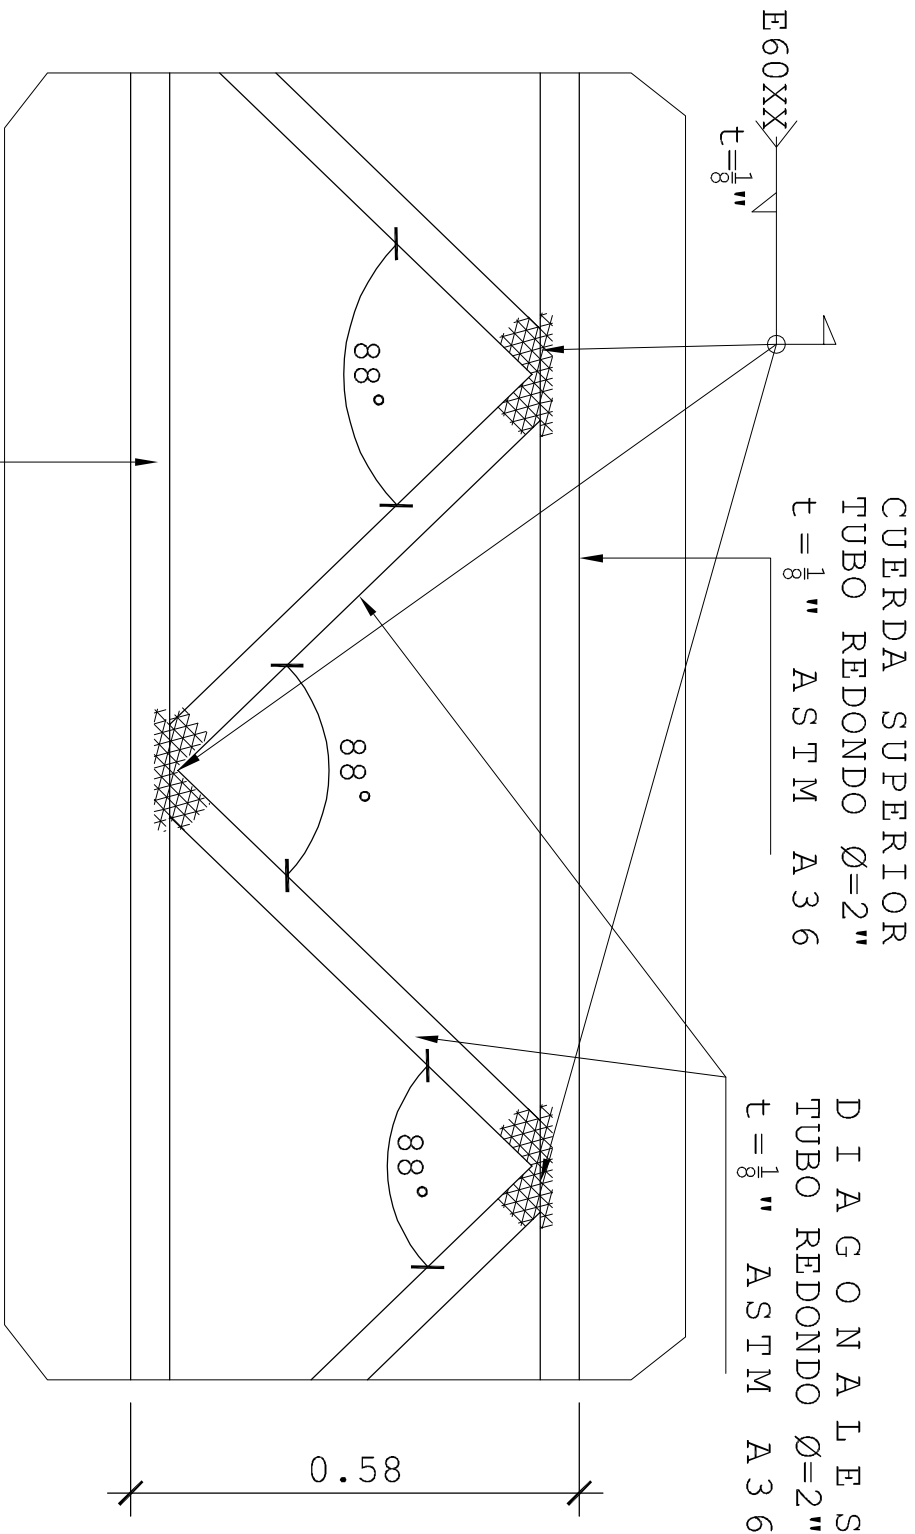

CUERDA INFERIOR  
TUBO REDONDO Ø=2"  
t=1/8" ASTM A36

DETALLE

16  
ES-5

ESCALA: 1=10

DESARROLLA:	DIRECCIÓN DE PROYECTOS DE INVERSIÓN
DISEÑA:	ARQ. DULCE CÓRDOBAS
REVISA:	ING. LEYDHY CASCO
APRUEBA:	---
FECHA:	FEBRERO 2024

CONTENIDO:	
DETALLES ESTRUCTURALES	
FORMATO DE LAM.	ESCALA
A3	INDICADA
DIBUJO:	LAMINA:
ARQ. BRANDON ROCHA	ESPECIALIDAD DE SECUENCIA
	ES-12 ES-13 14