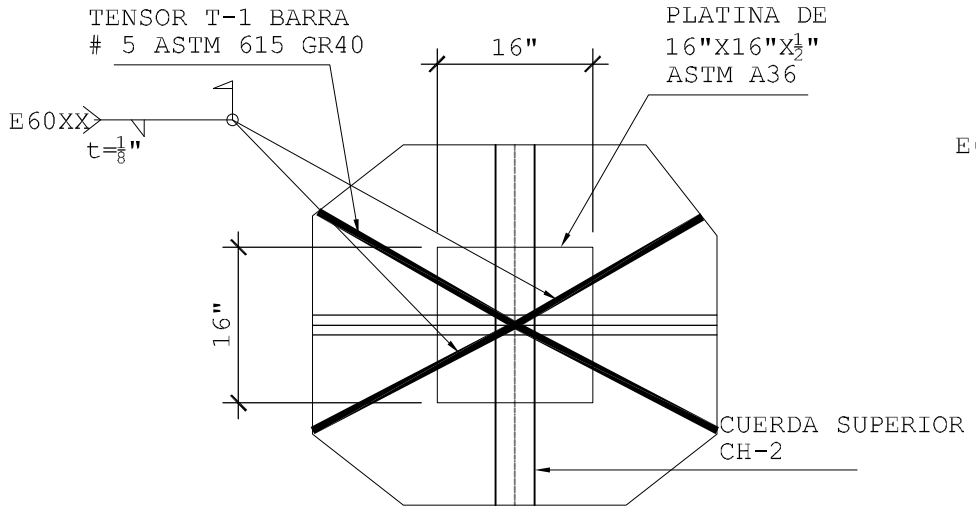

DETLLE 12 / ES-5
ESCALA: 1=20

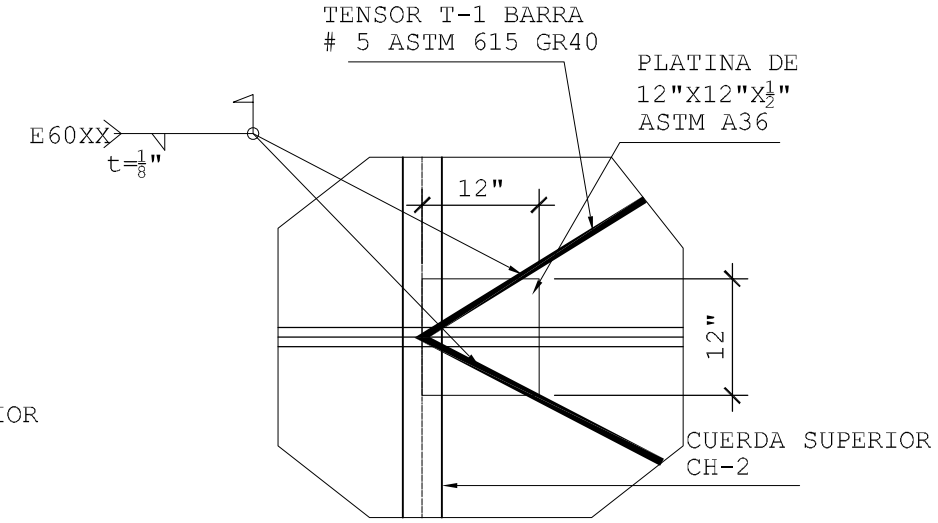

DETLLE 13 / ES-5
ESCALA: 1=20

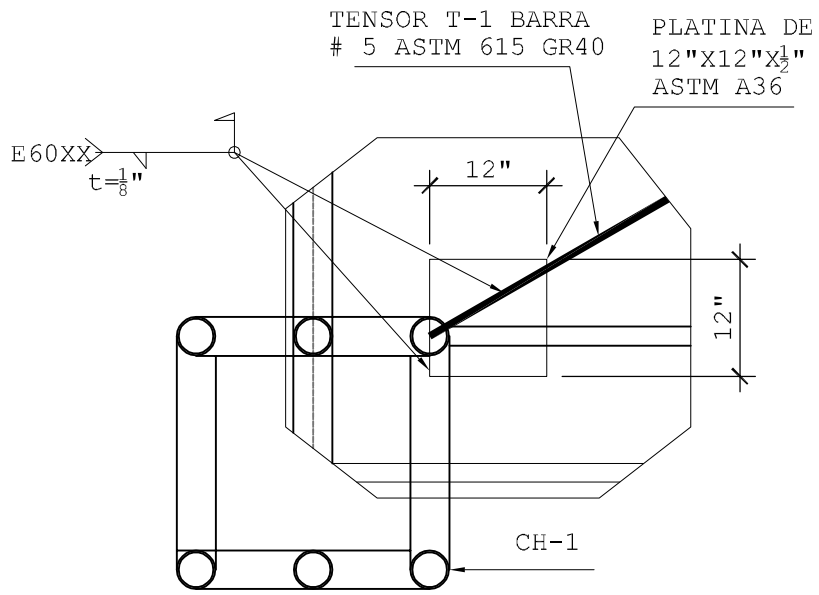

DETLLE 14 / ES-5
ESCALA: 1=20

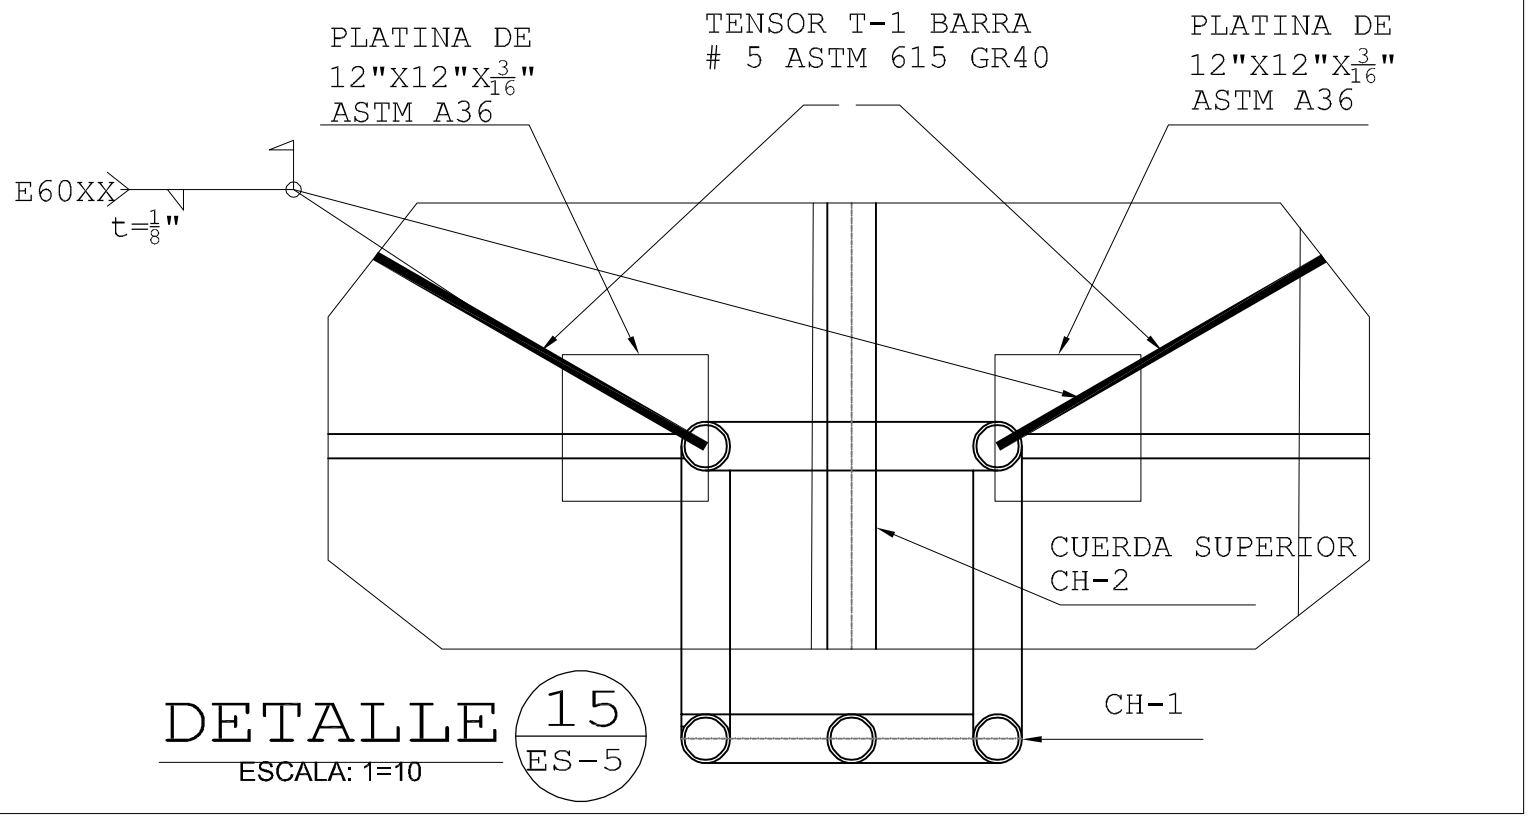

DETALLE 15 / ES-5
ESCALA: 1=10

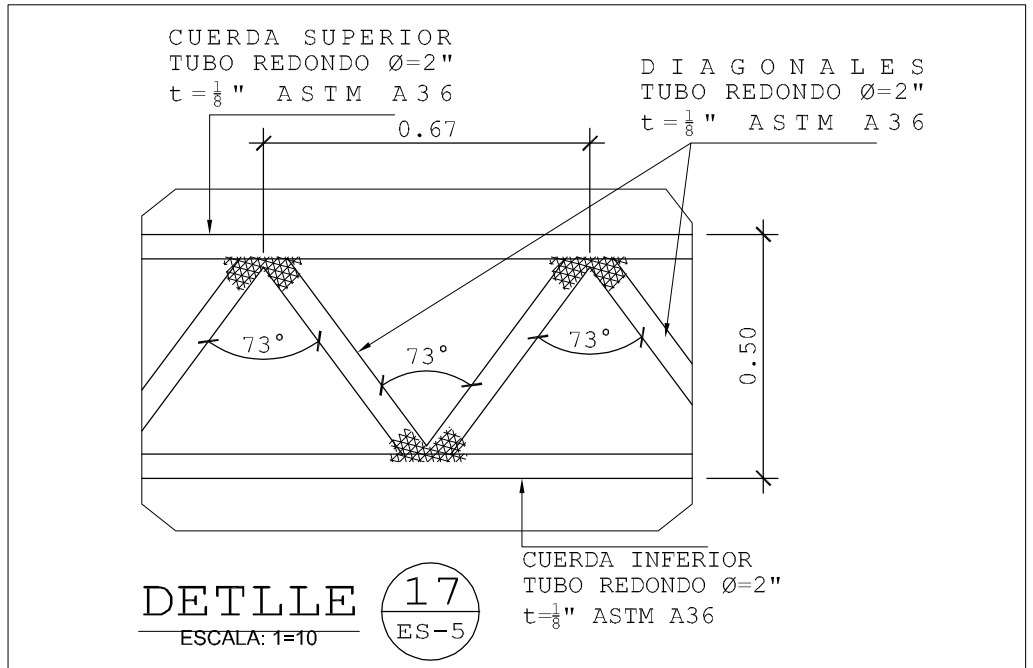

DETLLE 17 / ES-5
ESCALA: 1=10

PROPIETARIO: UNIVERSIDAD NACIONAL AGRARIA	DESARROLLA: DIRECCIÓN DE PROYECTOS DE INVERSIÓN	CONTENIDO: DETALLES ESTRUCTURALES	
UNIDAD SOLICITANTE: CONSEJO DE DIRECCIÓN	DISEÑA: ARQ. DULCE CÓRDOBAS		
PROYECTO: PRIMERA ETAPA DEL POLIDEPORTIVO "FRANCISCO PAGUAGUA" EN RECINTO CENTRAL	REVISA: ING. LEYDHY CASCO	FORMATO DE LAM.: A3 / ESCALA: INDICADA	LAMINA: ESPECIALIDAD: ES-13 / DE.: ES-13 / SECUENCIA: 15
FONDO DE INVERSION: FONDO	APRUEBA: --- / FECHA: FEBRERO 2024	DIBUJO: ARQ. BRANDON ROCHA	