


CUBIERTA DE TECHO DE  
L A M I N A  
TROQUELADA E-76 CAL. 26

CUBIERTA DE TECHO DE  
L A M I N A  
TROQUELADA E-76 CAL. 26

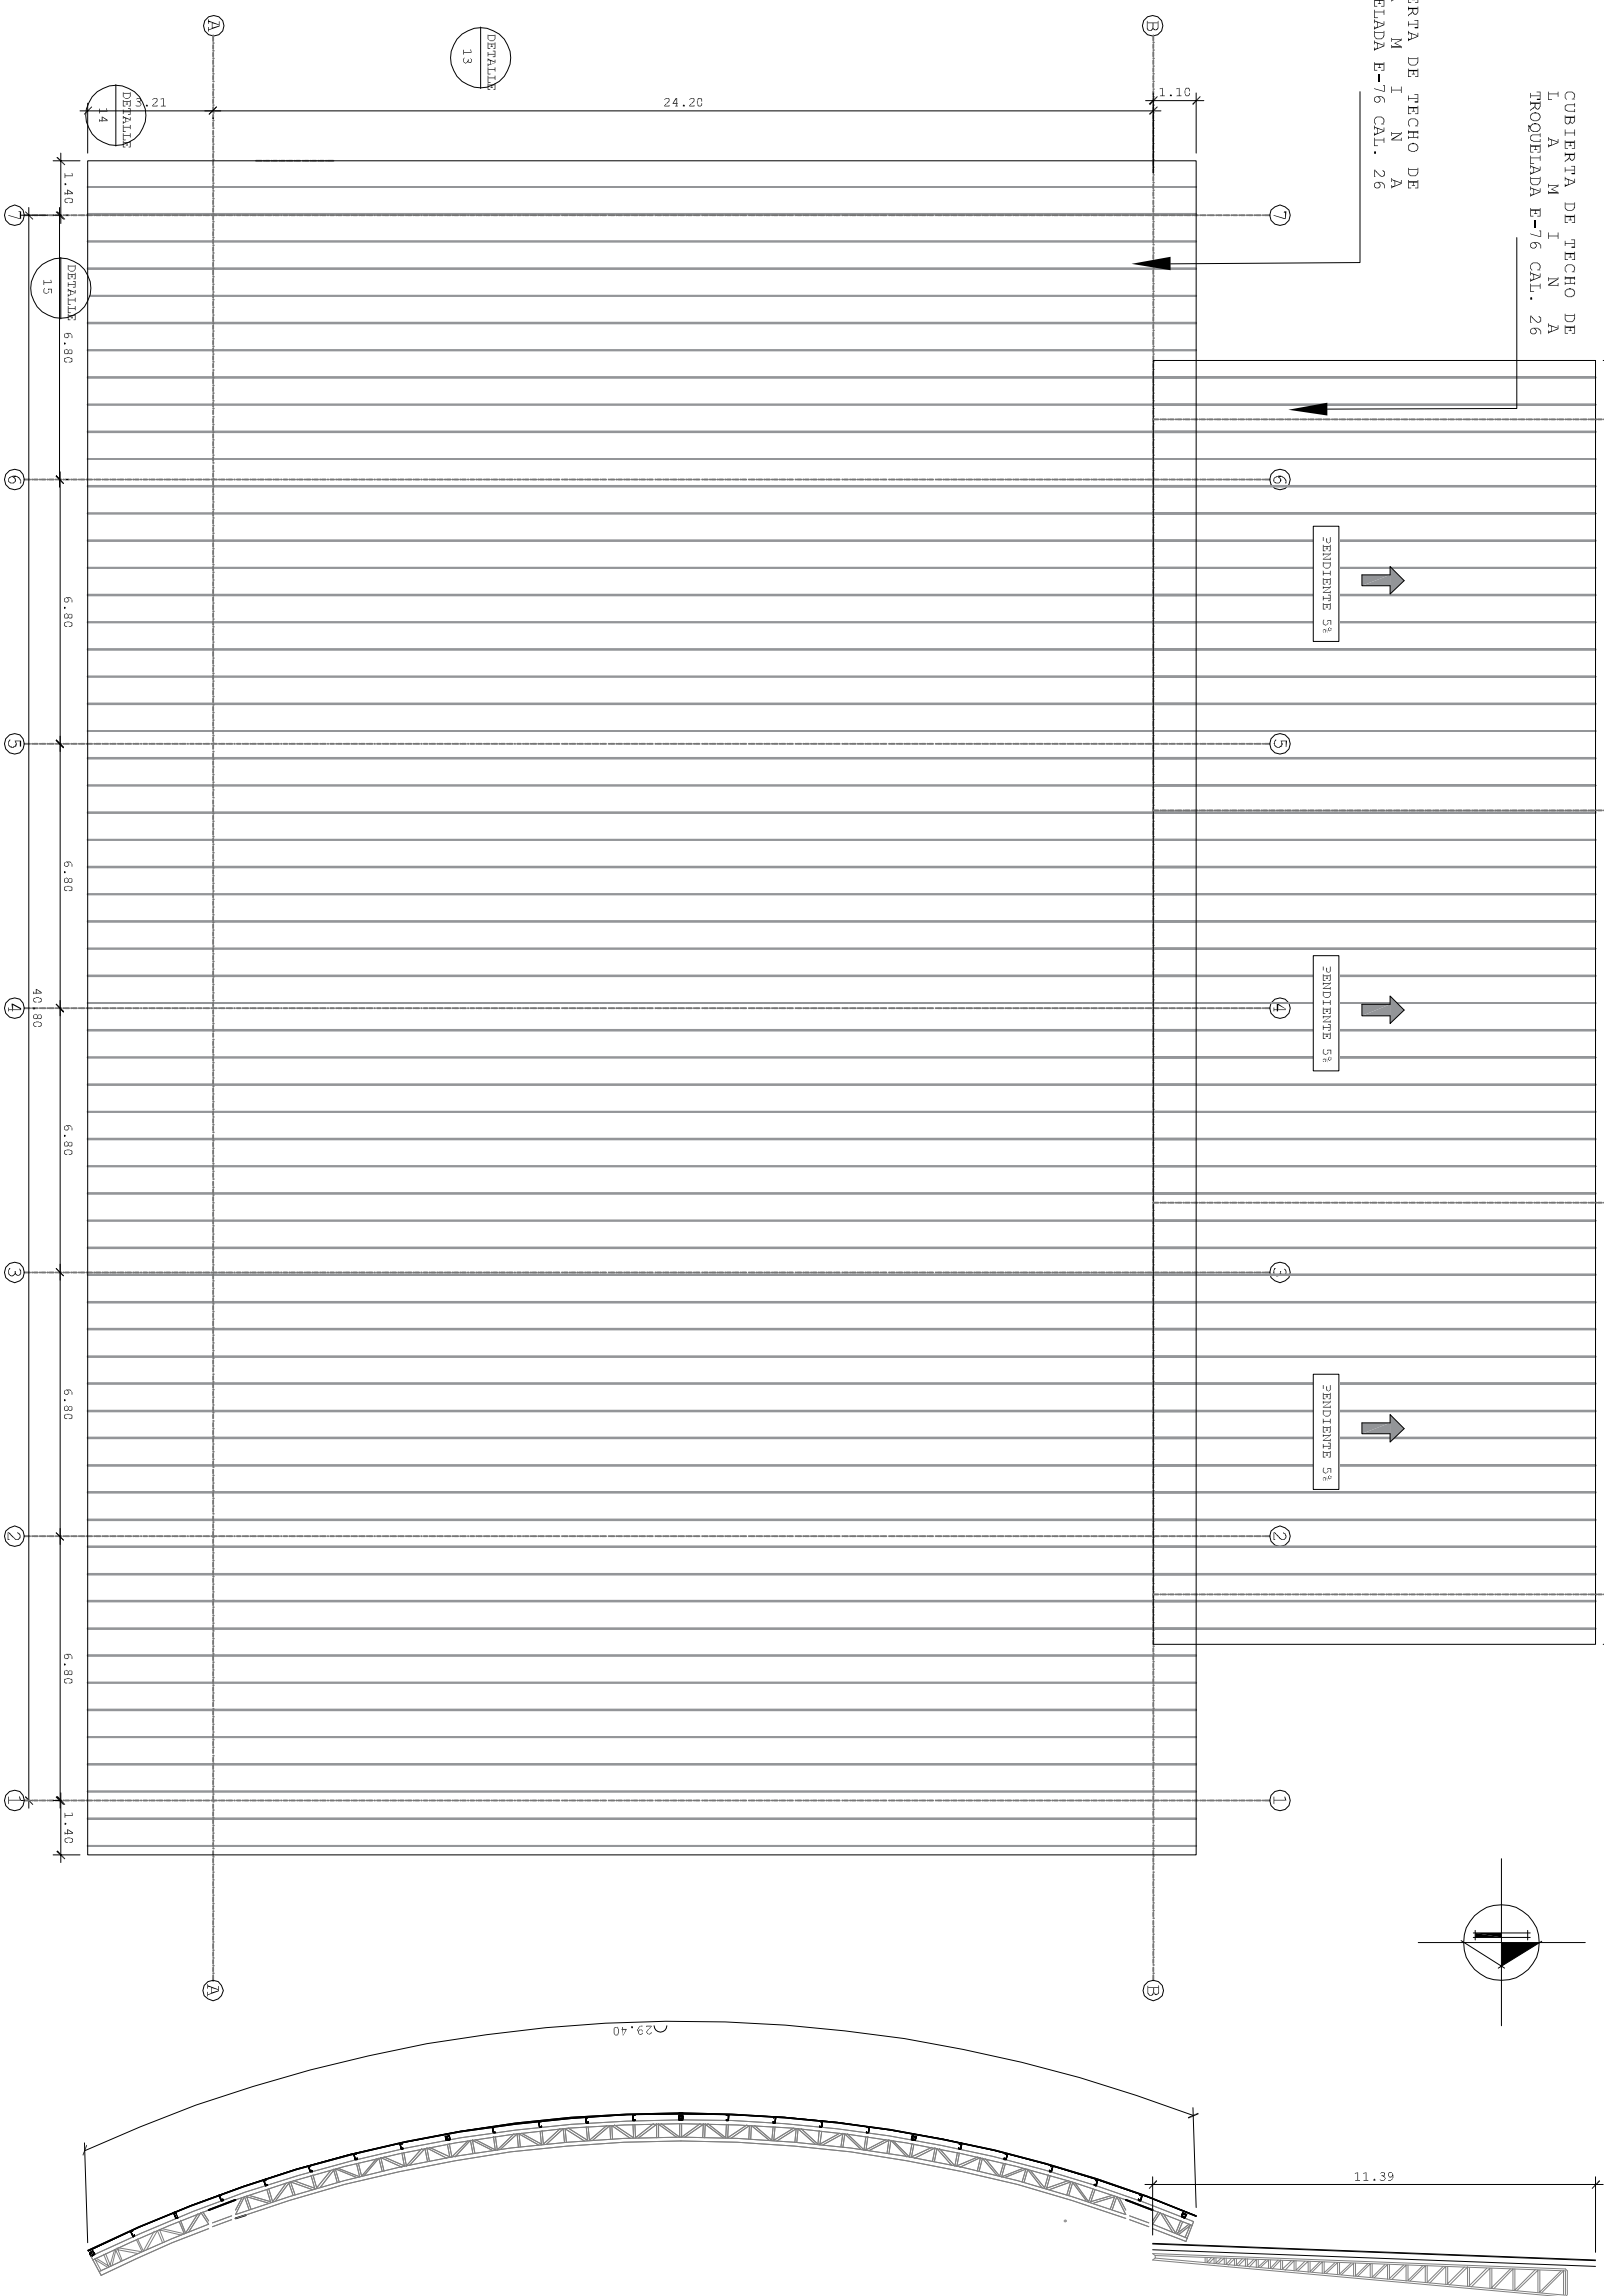

## PLANTA ARQ. TECHO

ESCALA: 1=100

PROPIETARIO:

UNIVERSIDAD NACIONAL AGRARIA

UNIDAD SOLICITANTE:  
CONSEJO DE DIRECCIÓN

PROJECTO

PRIMERA ETAPA DEL POLIDEPORTIVO  
"FRANCISCO PAGUAGA" EN RECINTO  
CENTRAL

FONDO DE INVERSION:

FONDO

## CONTENIDO:

PLANTA DE TECHO

DESARROLLO:

DIRECCIÓN DE PROYECTOS DE INVERSIÓN

DIS EÑ A :  
ARQ. DULCE CÓRDOBAS

REVIS:

APRUEBA:

F E C H A :

FORMATO DE LAM. E S C A L A

A

INDICADA

• • I AM IN :

**ESPECIALIDAD**

DE

SECRET

AR-02

AR-02

02