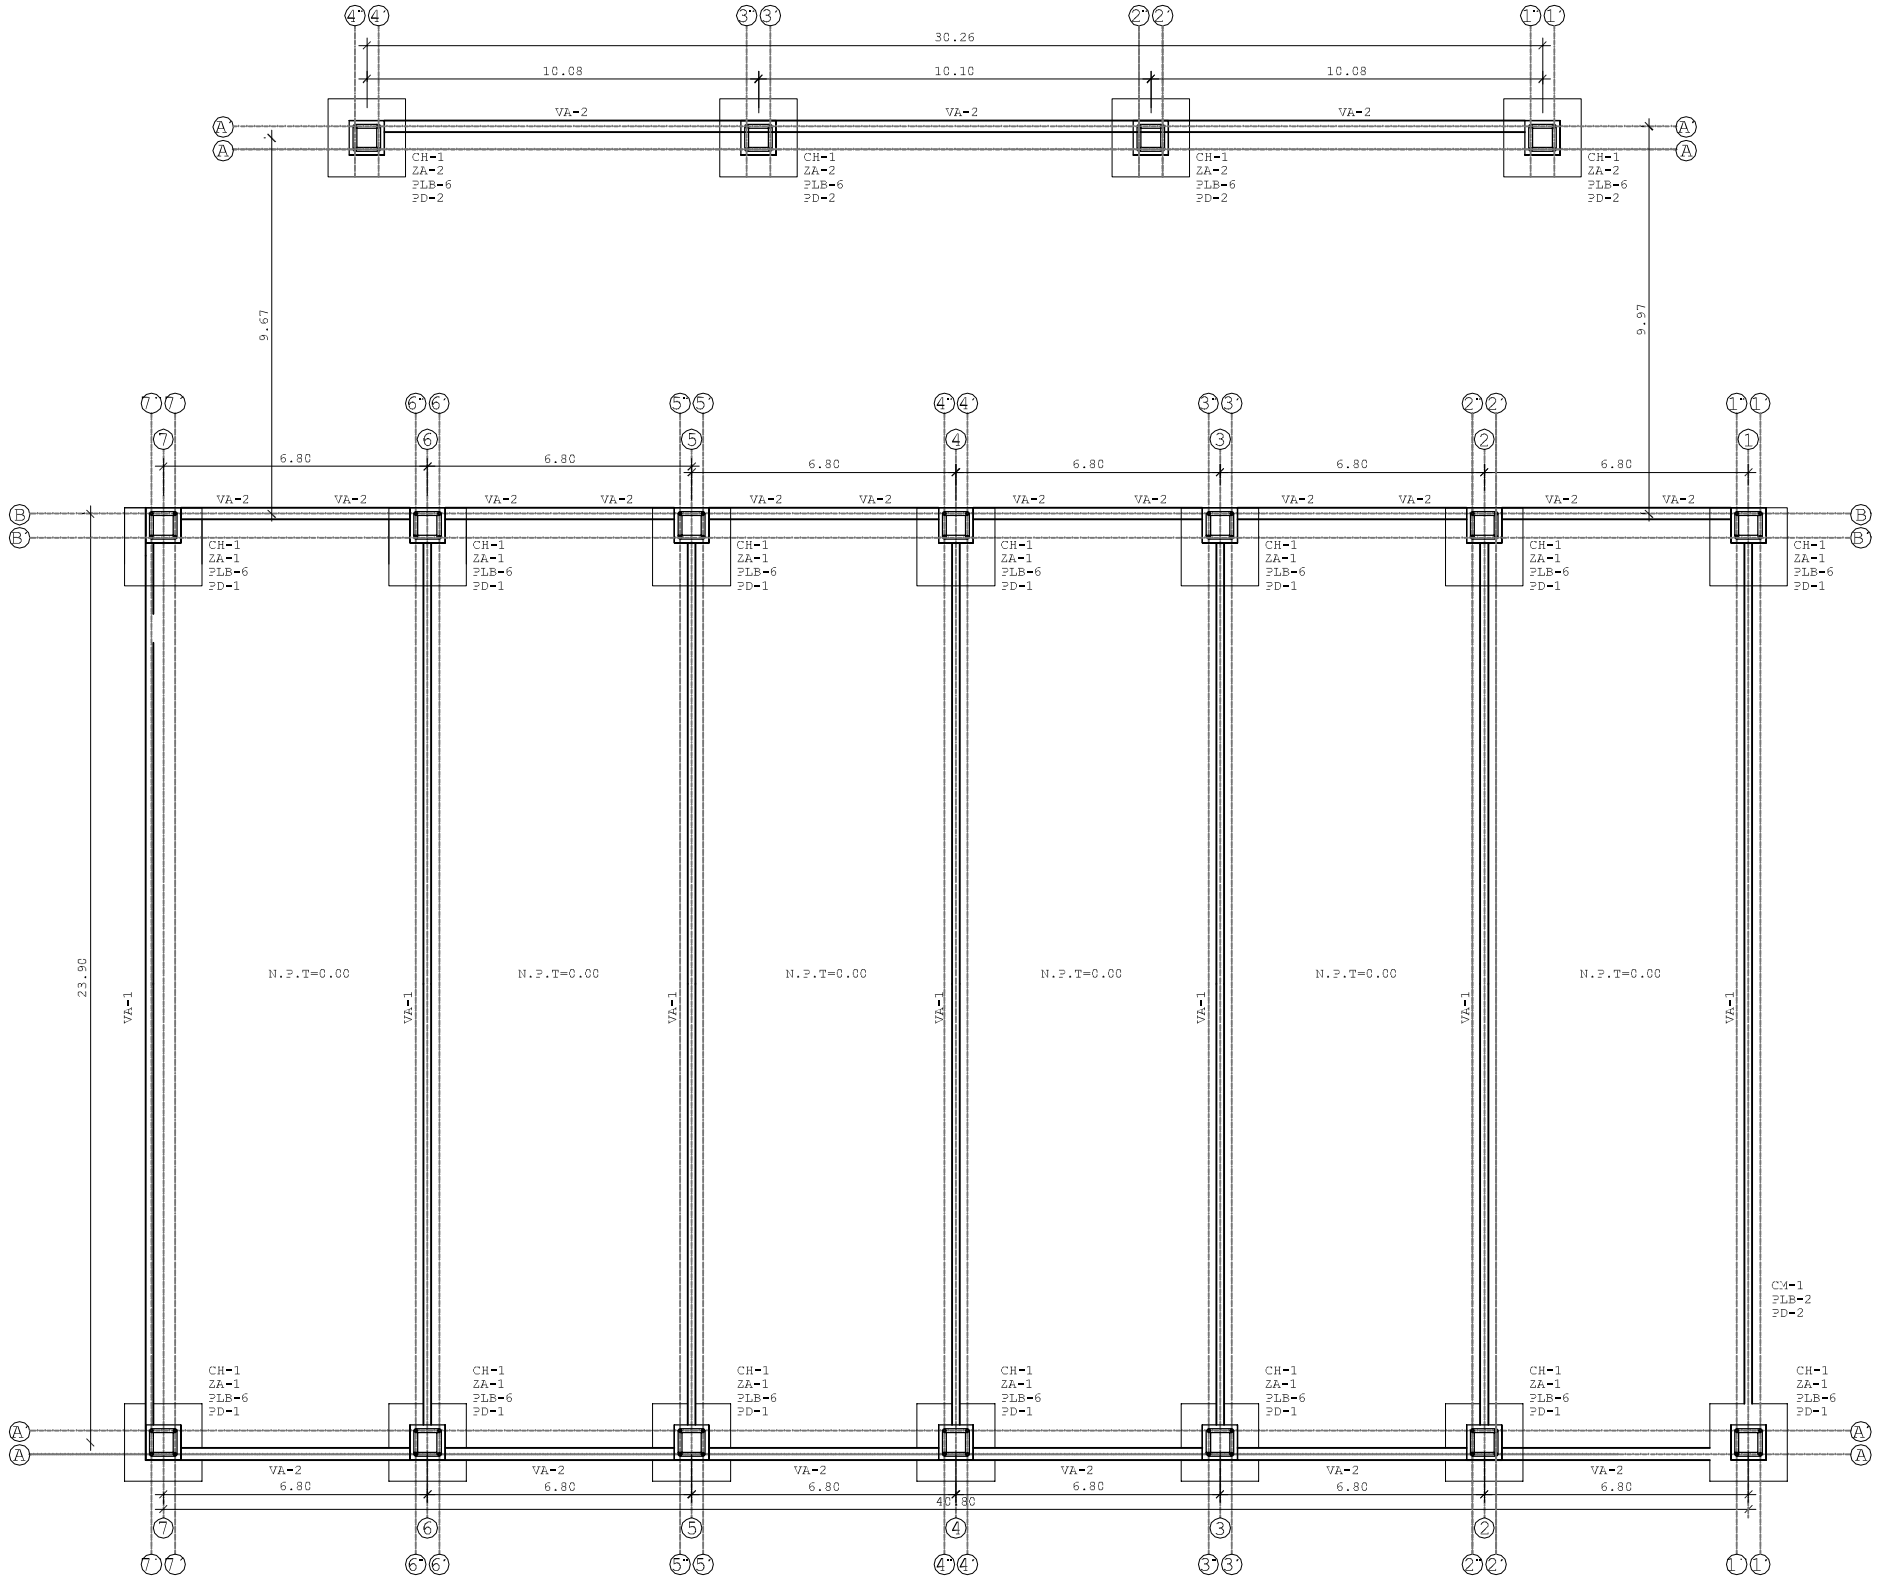

PLANTA DE FUNDACIONES

ESCALA: 1=100

PROPIETARIO: UNIVERSIDAD NACIONAL AGRARIA	DESARROLLA: DIRECCIÓN DE PROYECTOS DE INVERSIÓN
UNIDAD SOLICITANTE: CONSEJO DE DIRECCIÓN	D I S E Ñ A : ARQ. DULCE CÓRDOBAS
P R O Y E C T O : PRIMERA ETAPA DEL POLIDEPORTIVO "FRANCISCO PAGUAGUA" EN RECINTO CENTRAL	R E V I S A : ING. LEYDHY CASCO
FONDO DE INVERSION: FONDO	A P R U E B A : ---
	F E C H A : FEBRERO 2024

CONTENIDO:
PLANTA ESTRUCTURAL DE FUNDACIONES

FORMATO DE LAM.	E S C A L A
A3	INDICADA

D I B U J O : ARQ. BRANDON ROCHA

L A M I N A :

ESPECIALIDAD	DE.	SECUENCIA
ES-01	ES-13	03