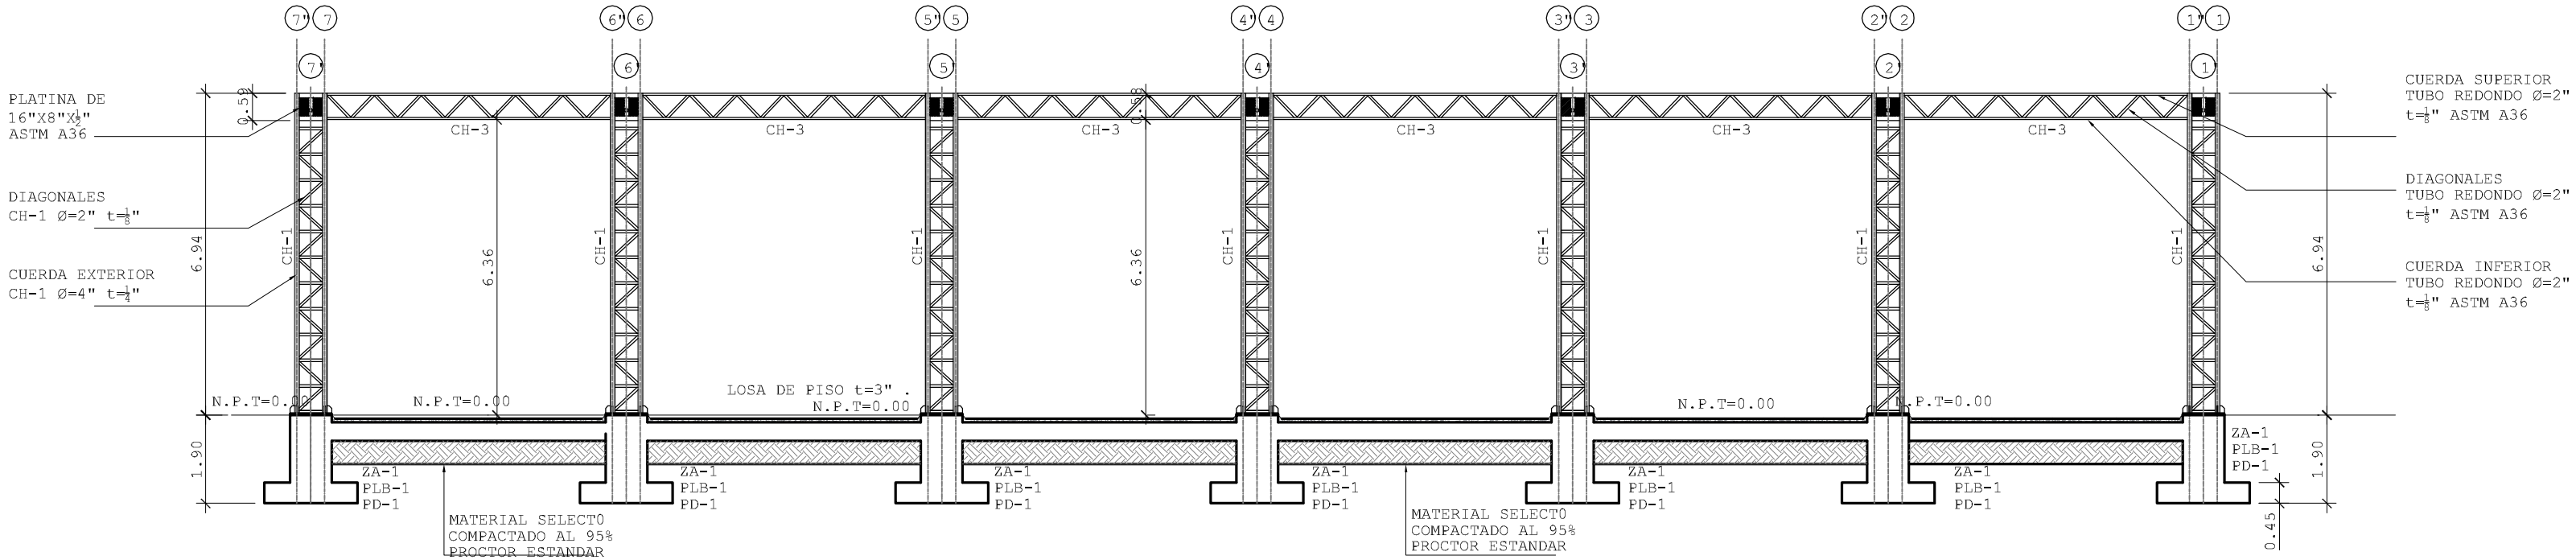

EJE ESTRUCTURAL A´B´

ESCALA: 1=100

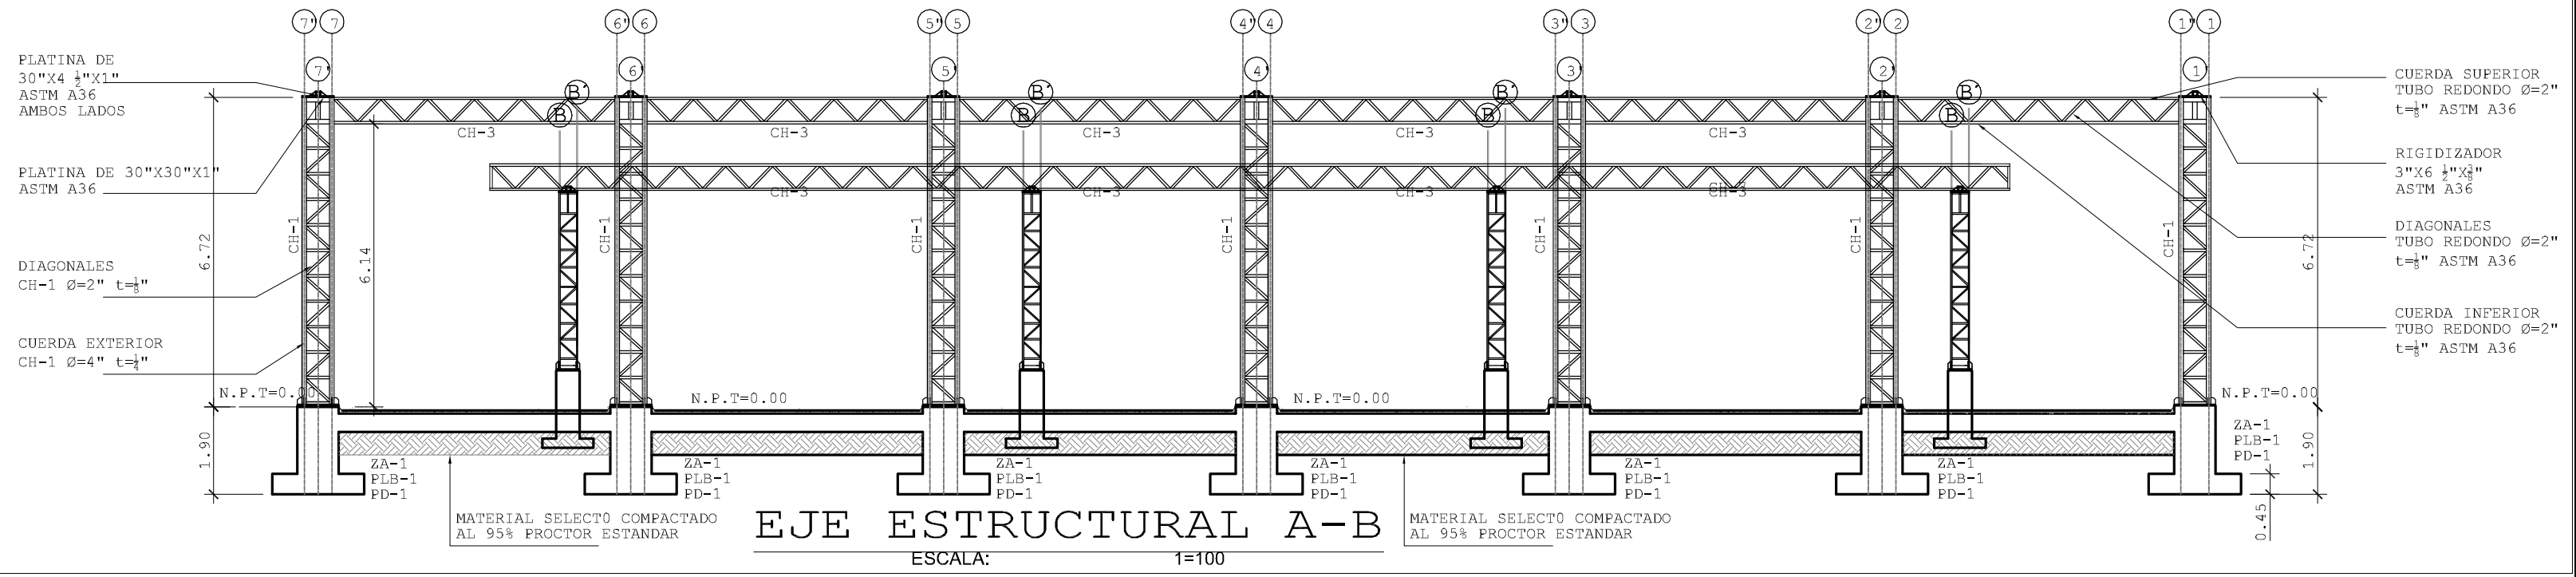

EJE ESTRUCTURAL A-B

ESCALA: 1=100

PROPIETARIO:
UNIVERSIDAD NACIONAL AGRARIA

UNIDAD SOLICITANTE:
CONSEJO DE DIRECCIÓN

PROYECTO
PRIMERA ETAPA DEL POLIDEPORTIVO "FRANCISCO PAGUAGUA" EN RECINTO CENTRAL

FONDO DE INVERSION:
FONDO

DESARROLLA:
DIRECCIÓN DE PROYECTOS DE INVERSIÓN

DISEÑA:
ARQ. DULCE CÓRDOBAS

REVISA:
ING. LEYDHY CASCO

APRUEBA:

FECHA:
FEBRERO 2024

CONTENIDO:
ELEVACIONES ESTRUCTURALES LONGITUDINALES

FORMATO DE LAM. A3

ESCALA INDICADA

DIBUJO:
ARQ. BRANDON ROCHA

LAMINA:

ESPECIALIDAD	DE.	SECUENCIA
ES-03	ES-13	05