



ALZADO DE CERCHA ARRIOSTRE DE TECHO CH-3

ESCALA: 1=30

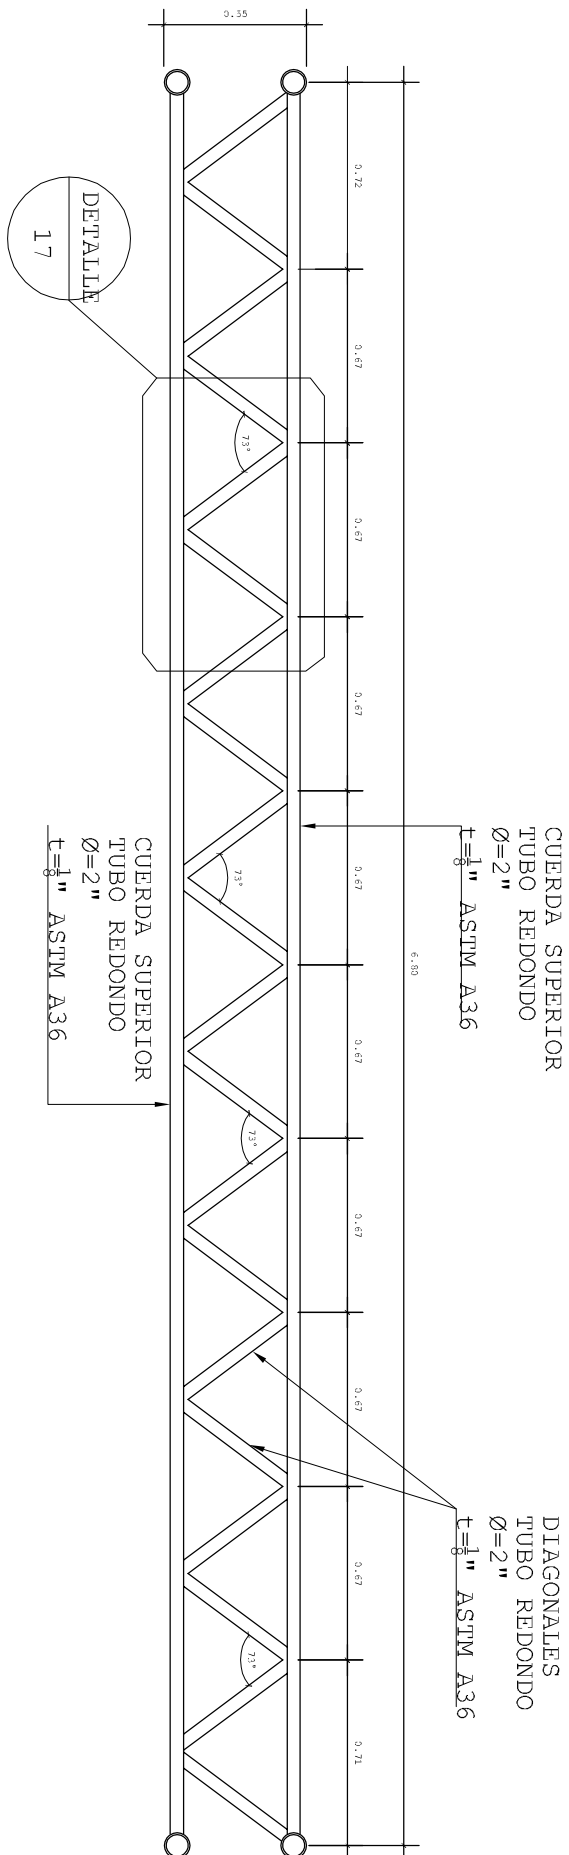

ALZADO DE CERCHA ARRIOSTRE DE TECHO CH-4

ESCALA: 1=30

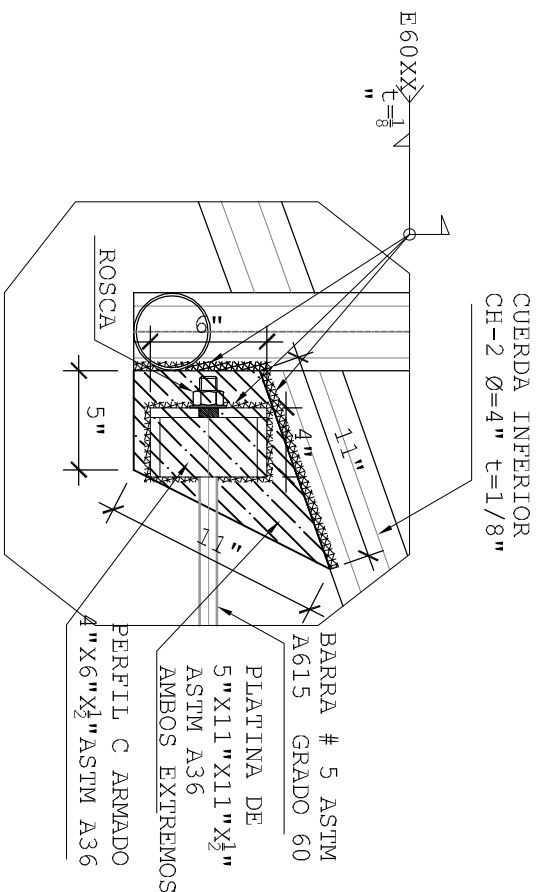



DETALLE

ESCALA: 1=10

06

ES-5

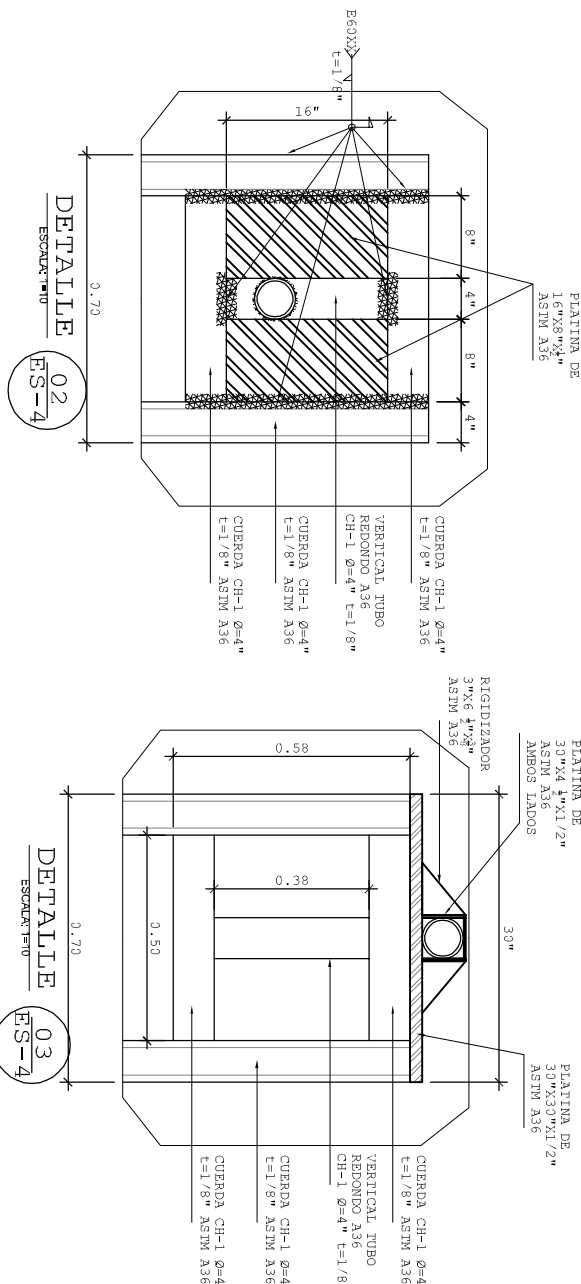

		
PROPIETARIO: UNIVERSIDAD NACIONAL AGRARIA		
UNIDAD SOLICITANTE: CONSEJO DE DIRECCIÓN		
PROYECTO PRIMERA ETAPA DEL POLIDEPORTIVO "FRANCISCO PAGUAGUA" EN RECINTO CENTRAL		
FONDO DE INVERSION:		
FONDO		
DESARROLLA: DIRECCIÓN DE PROYECTOS DE INVERSIÓN		
DISEÑA: ARQ. DULCE CÓRDOBAS		
REVISA: ING. LEYDHY CASCO		
APRUEBA: ---		
FECHA: FEBRERO 2024		
CONTENIDO: DETALLES DE CERCHA CH-3 Y CH-4		
FORMATO DE LAM. E S C A L A		
A3	INDICADA	
L A M I N A :		
D I B U J O : ARQ. BRANDON ROCHA		
ESPECIALIDAD	DE.	SECUENCIA
ES-09	ES-13	11