





DETALLE DE VT-1/EJE-2-10
ES-3/ ESCALA: 1 : 15

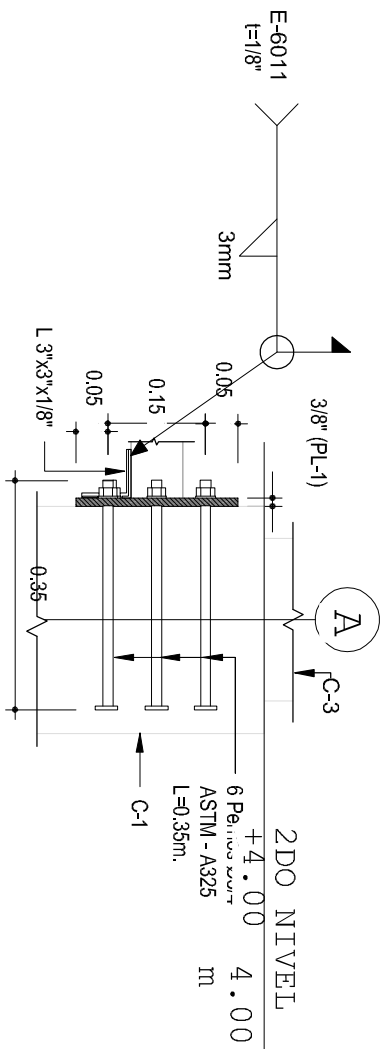

PL-1/C-1
ES-3/ ESCALA: 1 : 10




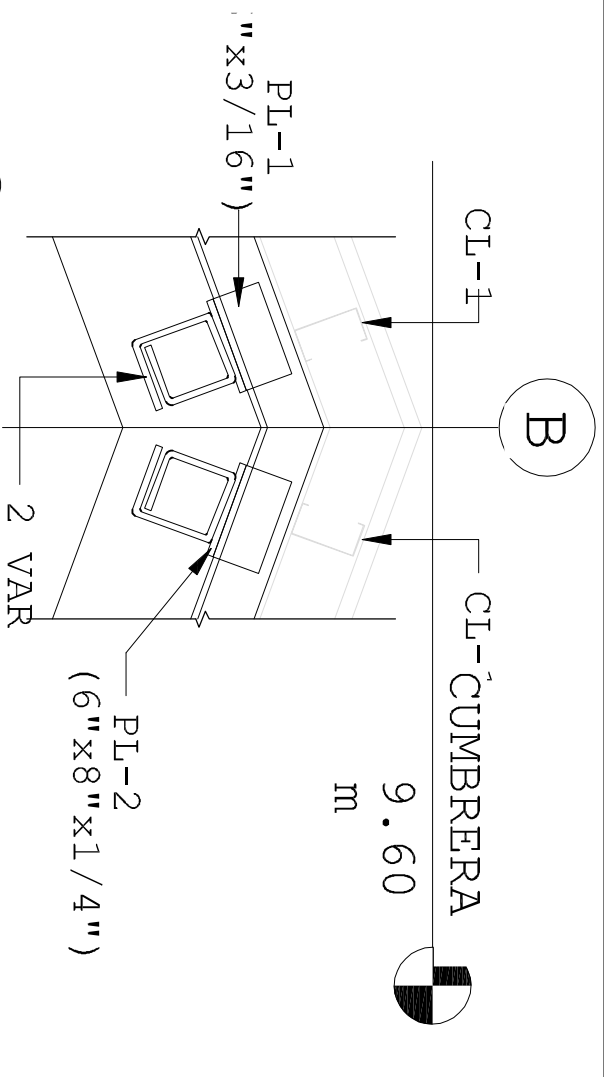


DETALLE DE VT-1/EJE-11
ES-3/ ESCALA: 1 : 15

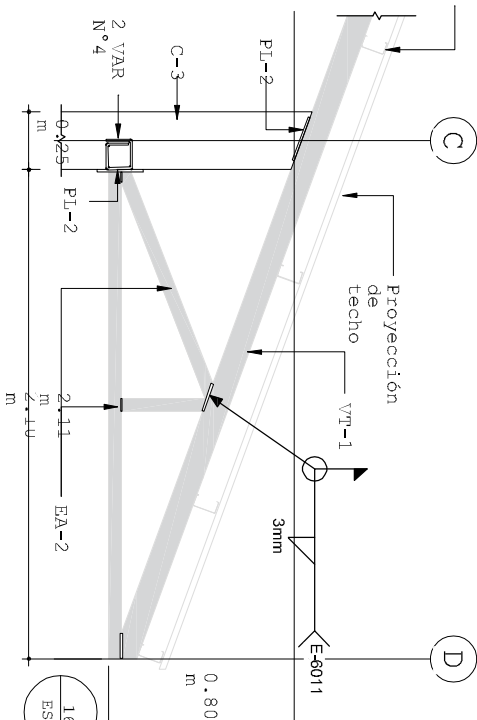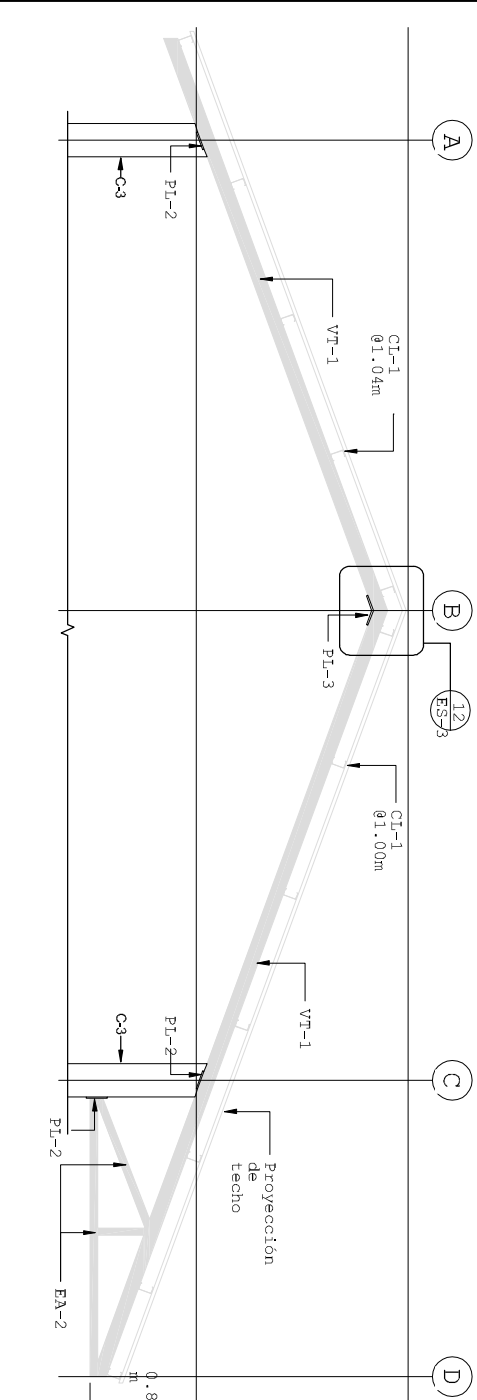

DETALLE DE PL-2/EA-2
ES-3/ ESCALA: 1 : 20

DETALLE DE VT-1
ES-3/ ESCALA: 1 : 30

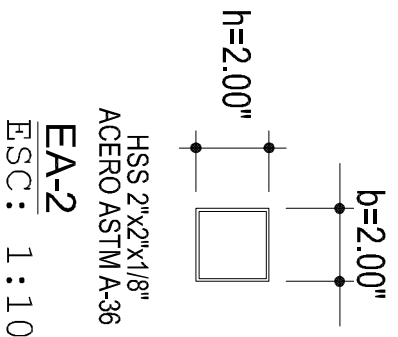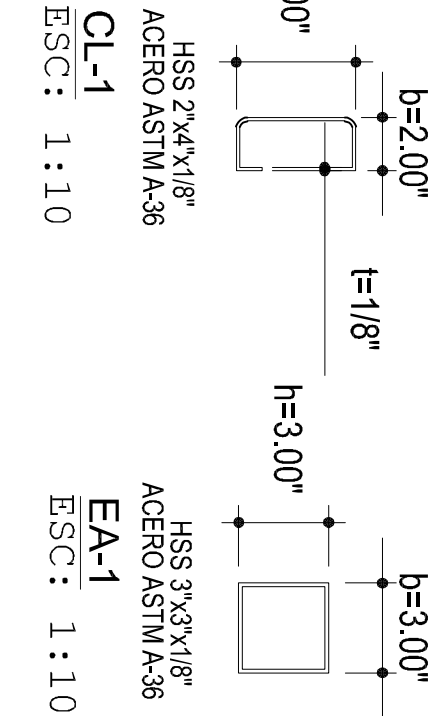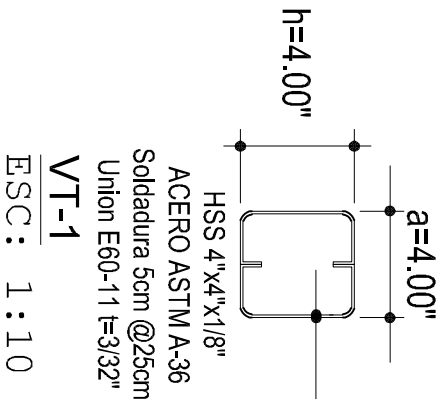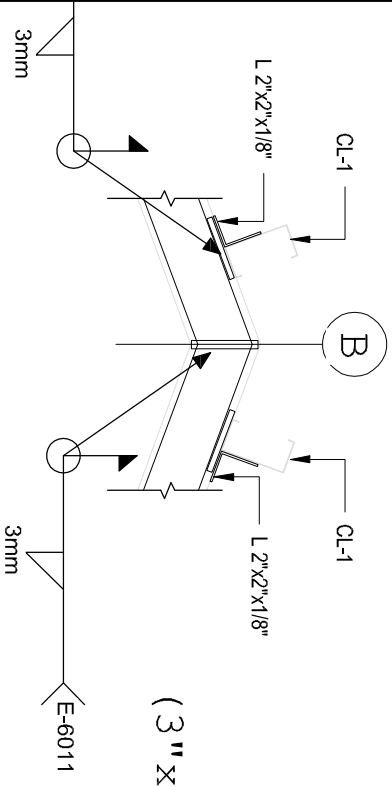

VIGAS METALICAS

ESCALA: 1 : 10

SOLDADURA-VT-1
ES-3/ ESCALA: 1 : 10



PROPIETARIO: UNIVERSIDAD NACIONAL AGRARIA			DESARROLLA: DIRECCIÓN DE PROYECTOS DE INVERSIÓN		
UNIDAD SOLICITANTE: CONSEJO DE DIRECCIÓN			DISEÑA: ING. ILICH PARAION		
PROYECTO CONSTRUCCIÓN DE 2DA PLANTA EDIFICIO DE AULAS DE CLASES DEL CENTRO REGIONAL CAMOAPA			REVISA: ING. LEYDHY CASCO		
FONDO DE INVERSIÓN:			APRUEBA: ---		
F E C H A : FEBRERO 2024			FORMATO DE LAM. E S C A L A A3 INDICADA		
			L A M I N A : ESPECIALIDAD DE . SECUENCIA		
			D I B U J O : ING. JULIO GUTIERREZ		
			ES-06 ES-08 17		