


PLANTA ESTRUCTURAL DE ENTREPISO

ESCALA:1 : 75

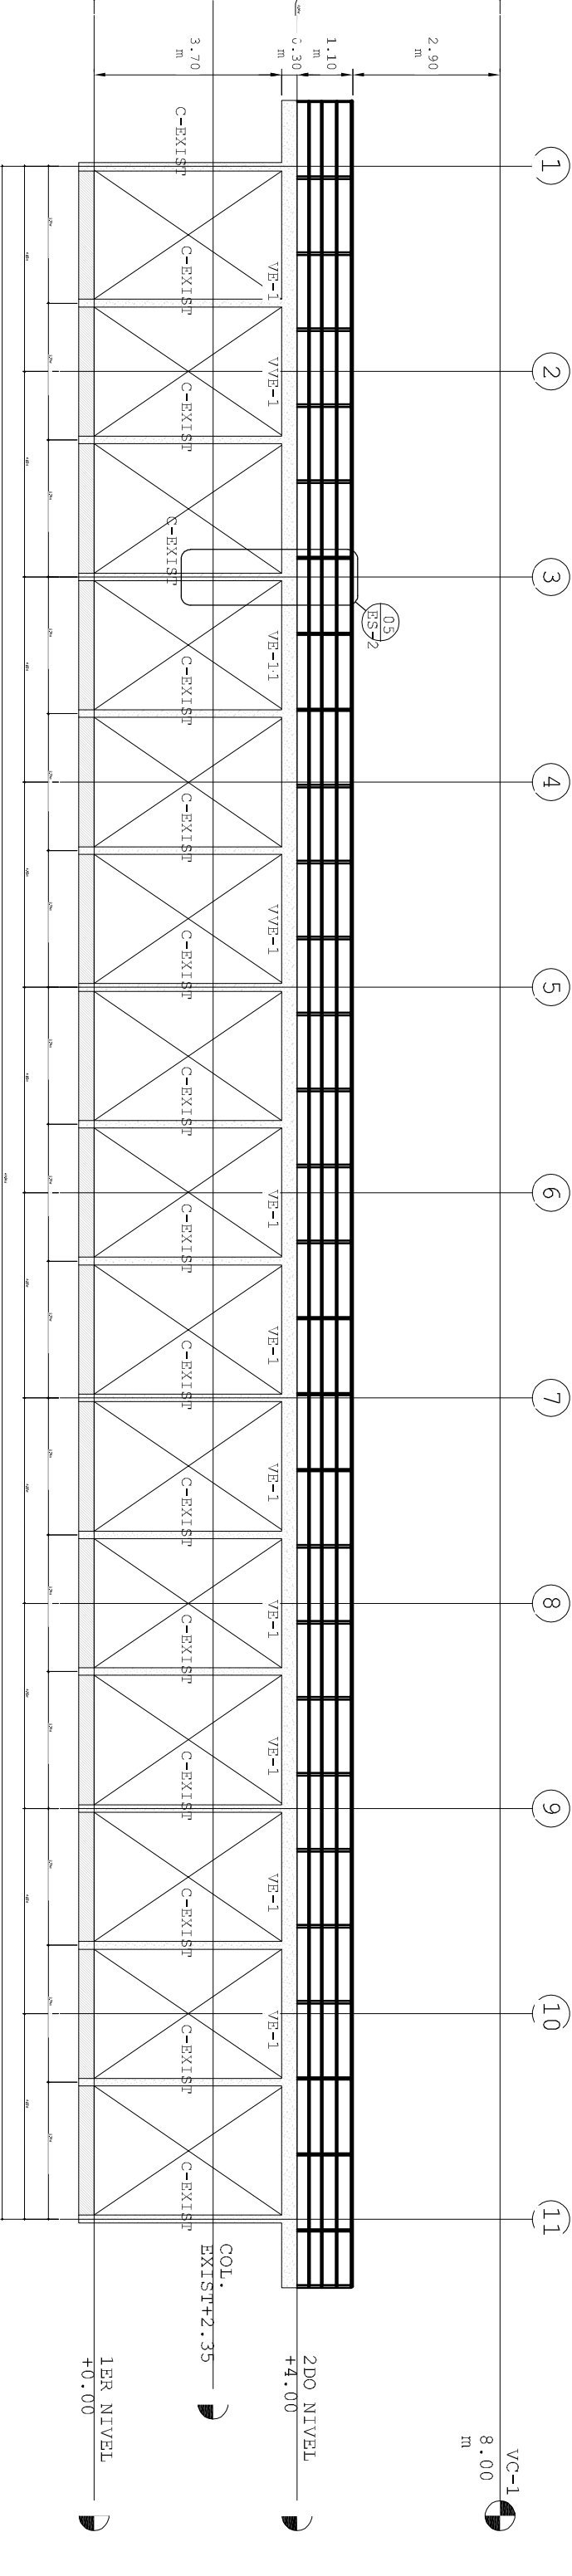

EJE ESTRUCTURAL-D

ESCALA: 1 : 75



PROPIETARIO:			DESARROLLA:			CONTENIDO:		
UNIVERSIDAD NACIONAL AGRARIA			DIRECCIÓN DE PROYECTOS DE INVERSIÓN			PLANTA ESTRUCTURAL DE ENTREPISO		
UNIDAD SOLICITANTE:			DISEÑA:			ELEVACIÓN ESTRUCTURAL EJE D		
CONSEJO DE DIRECCIÓN			ING. ILICH PARAJON					
PROYECTO			REVISAR:					
CONSTRUCCIÓN DE 2DA PLANTA			ING. LEYDHY CASCO					
EDIFICIO DE AULAS DE CLASES			APRUEBA:					
DEL CENTRO REGIONAL CAMOAPA			---					
FONDO DE INVERSIÓN:			FECHA:			FORMATO DE LAM. E S C A L A		
			FEBRERO 2024			A3 INDICADA		
						L A M I N A :		
						ESPECIALIDAD DE .		
						ES-03 ES-08		
						SECUENCIA		
						14		