


EJE STRUCTURAL-11

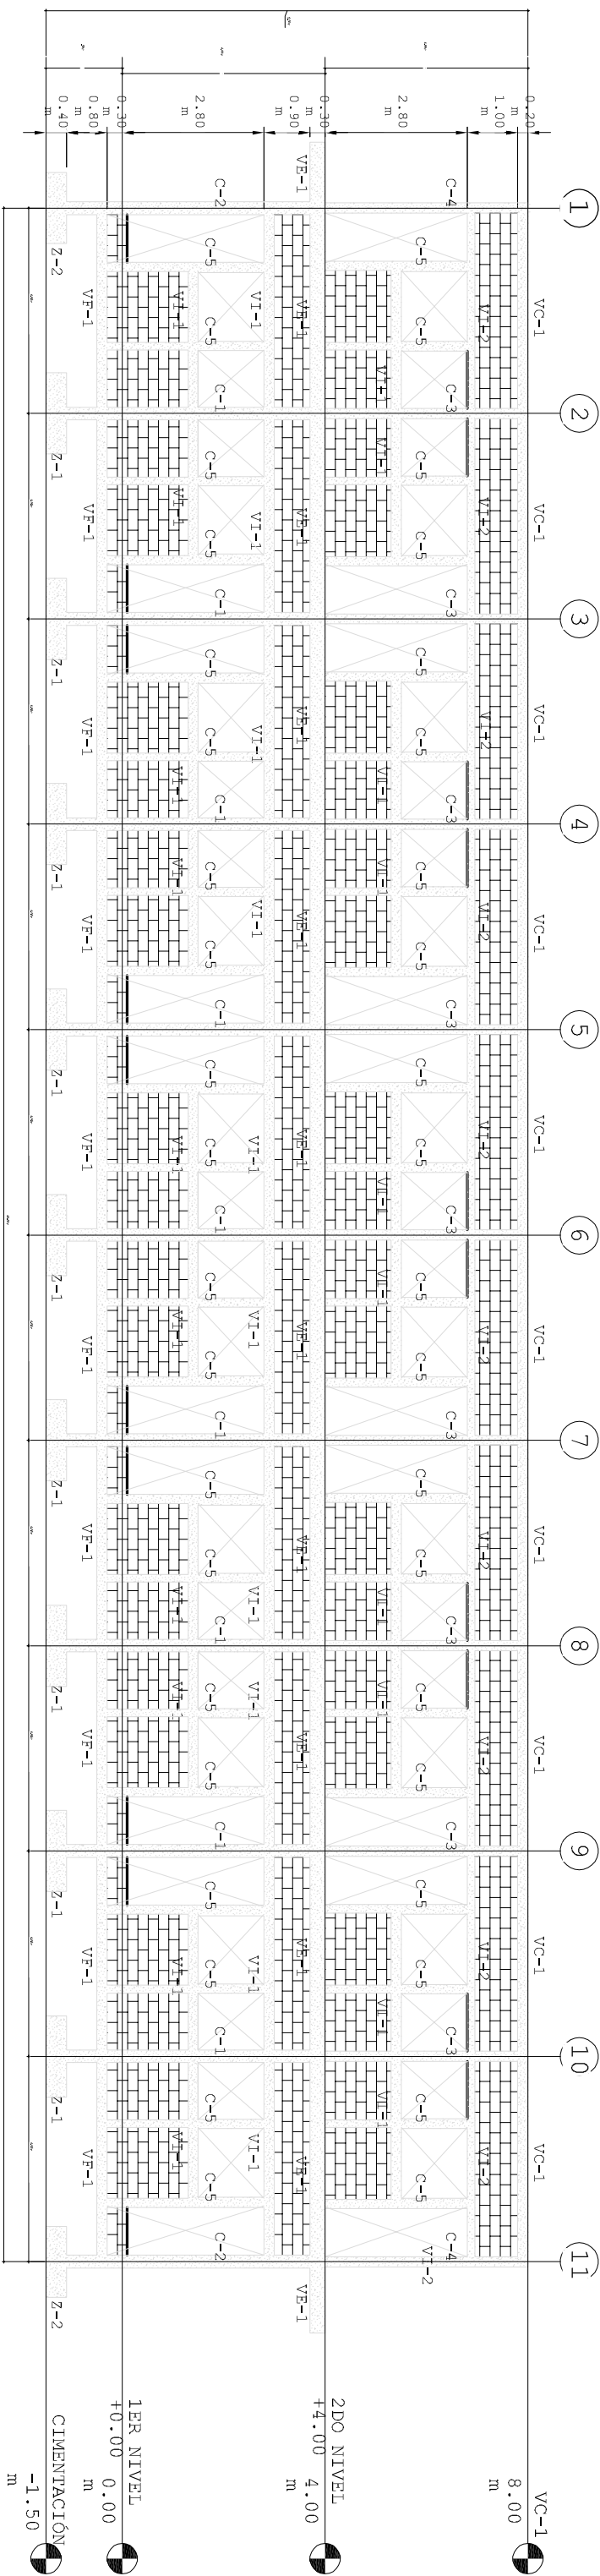

EJE ESTRUCTURAL-C



ESCALA:1:75



PROPIETARIO:

UNIVERSIDAD NACIONAL AGRARIA

UNIDAD SOLICITANTE:
CONSEJO DE DIRECCIÓN

PROJECTO

CONSTRUCCIÓN DE 2DA PLANTA
EDIFICIO DE AULAS DE CLASES
DEL CENTRO REGIONAL CAMOAPPA

FONDO DE INVERSION:

FONDO

DESARROLLO:

DIRECCIÓN DE PROYECTOS DE INVERSIÓN

DI SENNA :
ING. ILICH PARAJON

REVISÁ:

APRUEBA:

!

FECHHA:

FEBRERO 2024

CONTENIDO:

EJES ESTRUCTURALES

FORMATO DE LAM. A3	E S C A L A INDICADA
-----------------------	-------------------------

A3 INDICADA

ING. JULIO GUTIERREZ

LAMINA:	
---------	--

ESPECIALIDAD DE.	SECUENCIA
------------------	-----------

\mathbb{R}	\mathbb{R}
\mathbb{C}	\mathbb{C}
\mathbb{H}	\mathbb{H}
\mathbb{O}	\mathbb{O}