




EJE ESTRUCTURAL-A  
ESCALA: 1 : 75

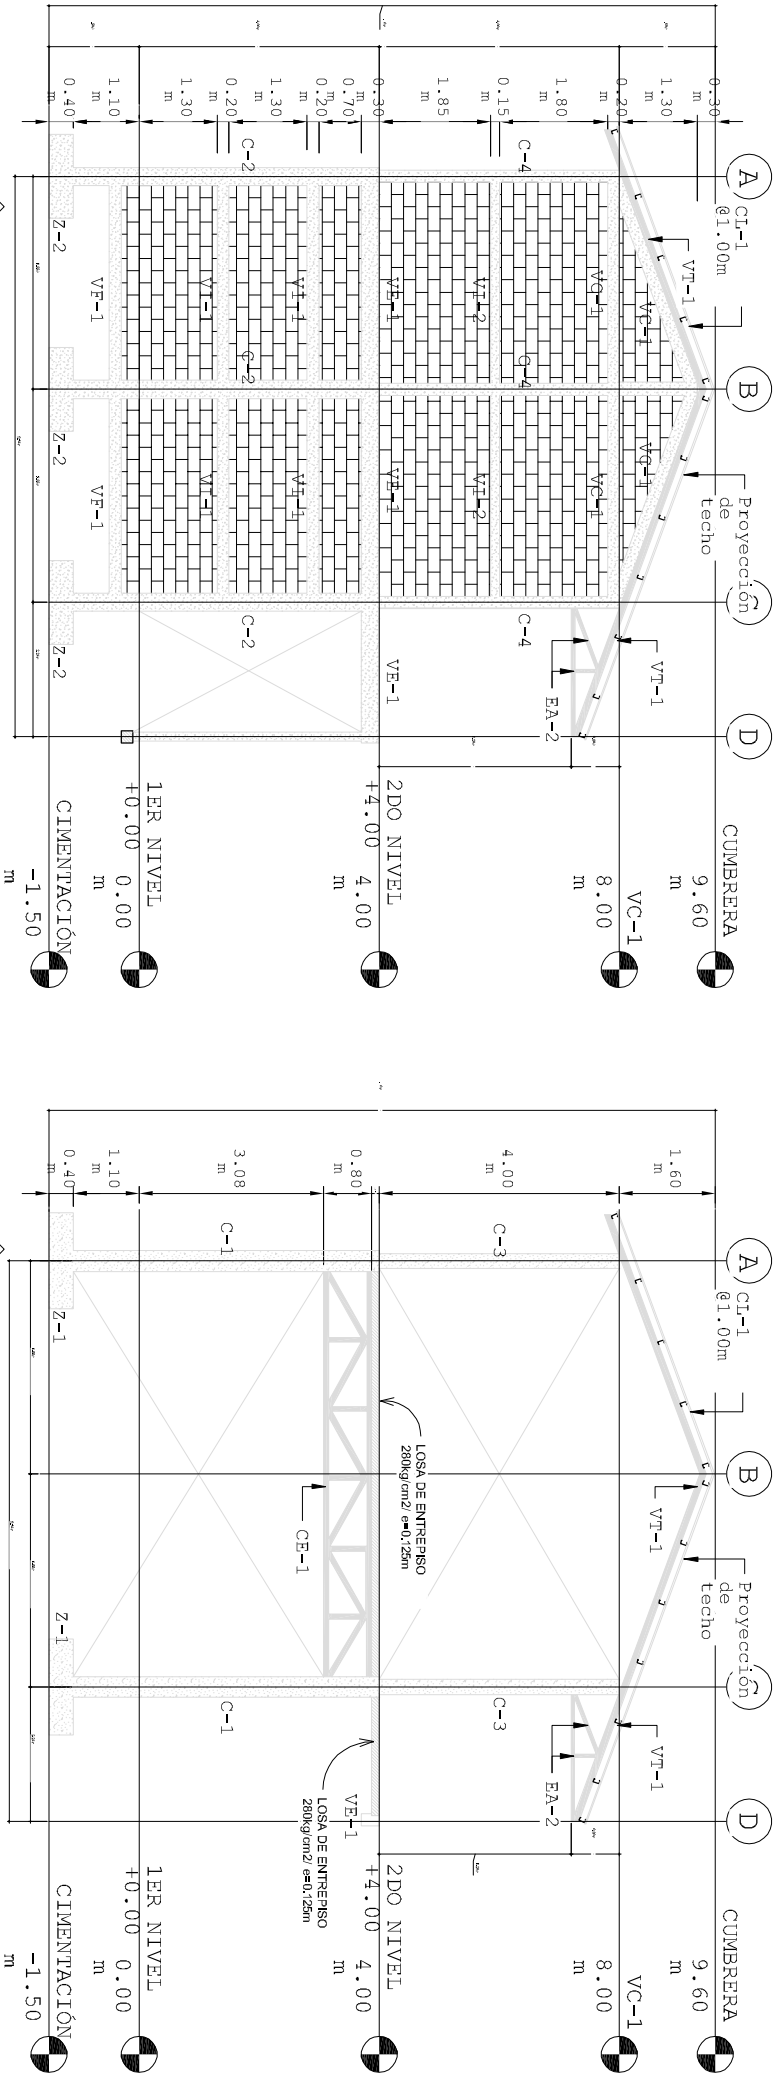

EJE ESTRUCTURAL-1  
ESCALA: 1 : 75

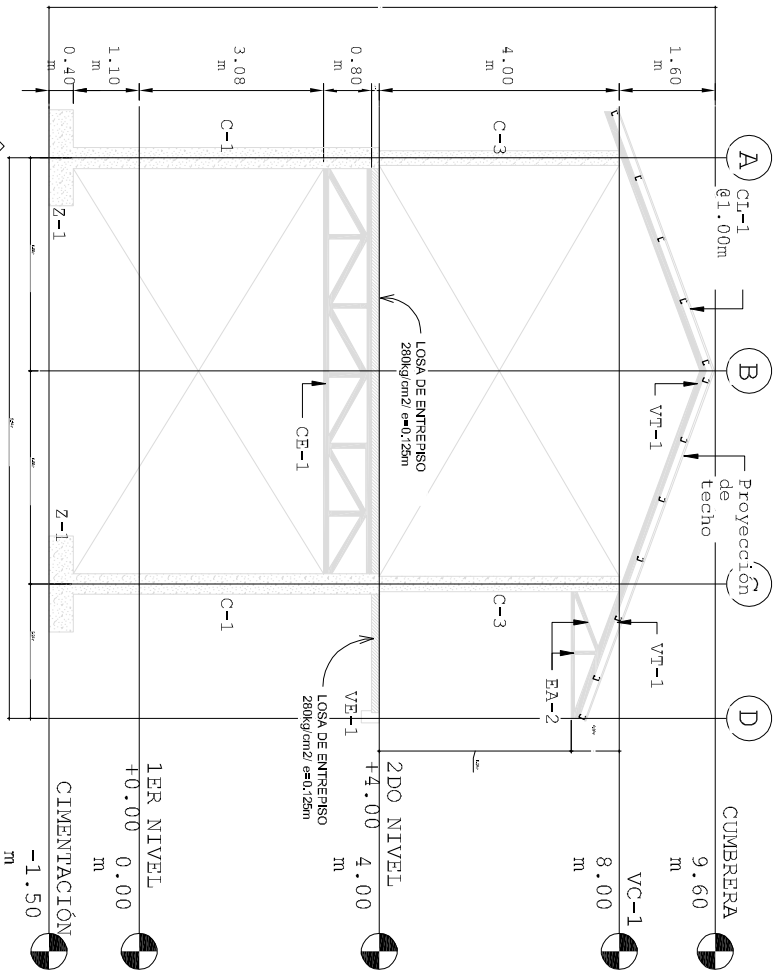

EJE ESTRUCTURAL-2-10  
ESCALA: 1 : 75

			
PROPIETARIO: UNIVERSIDAD NACIONAL AGRARIA			
UNIDAD SOLICITANTE: CONSEJO DE DIRECCIÓN			
P R O Y E C T O			
CONSTRUCCIÓN DE 2DA PLANTA EDIFICIO DE AULAS DE CLASES DEL CENTRO REGIONAL CAMOAPA			
FONDO DE INVERSION:			
DESARROLLA: DIRECCIÓN DE PROYECTOS DE INVERSIÓN			
D I S E Ñ A : ING. ILICH PARAJON			
R E V I S A : ING. LEYDHY CASCO			
A P R U E B A : ---			
F E C H A : FEBRERO 2024			
CONTENIDO:		E S C A L A :	
EJES ESTRUCTURALES		I N D I C A D A	
FORMATO DE LAM.		L A M I N A :	
A3		ESPECIALIDAD DE .	
D I B U J O :		S E C U E N C I A	
ING. JULIO GUTIERREZ		ES-07 ES-08 18	