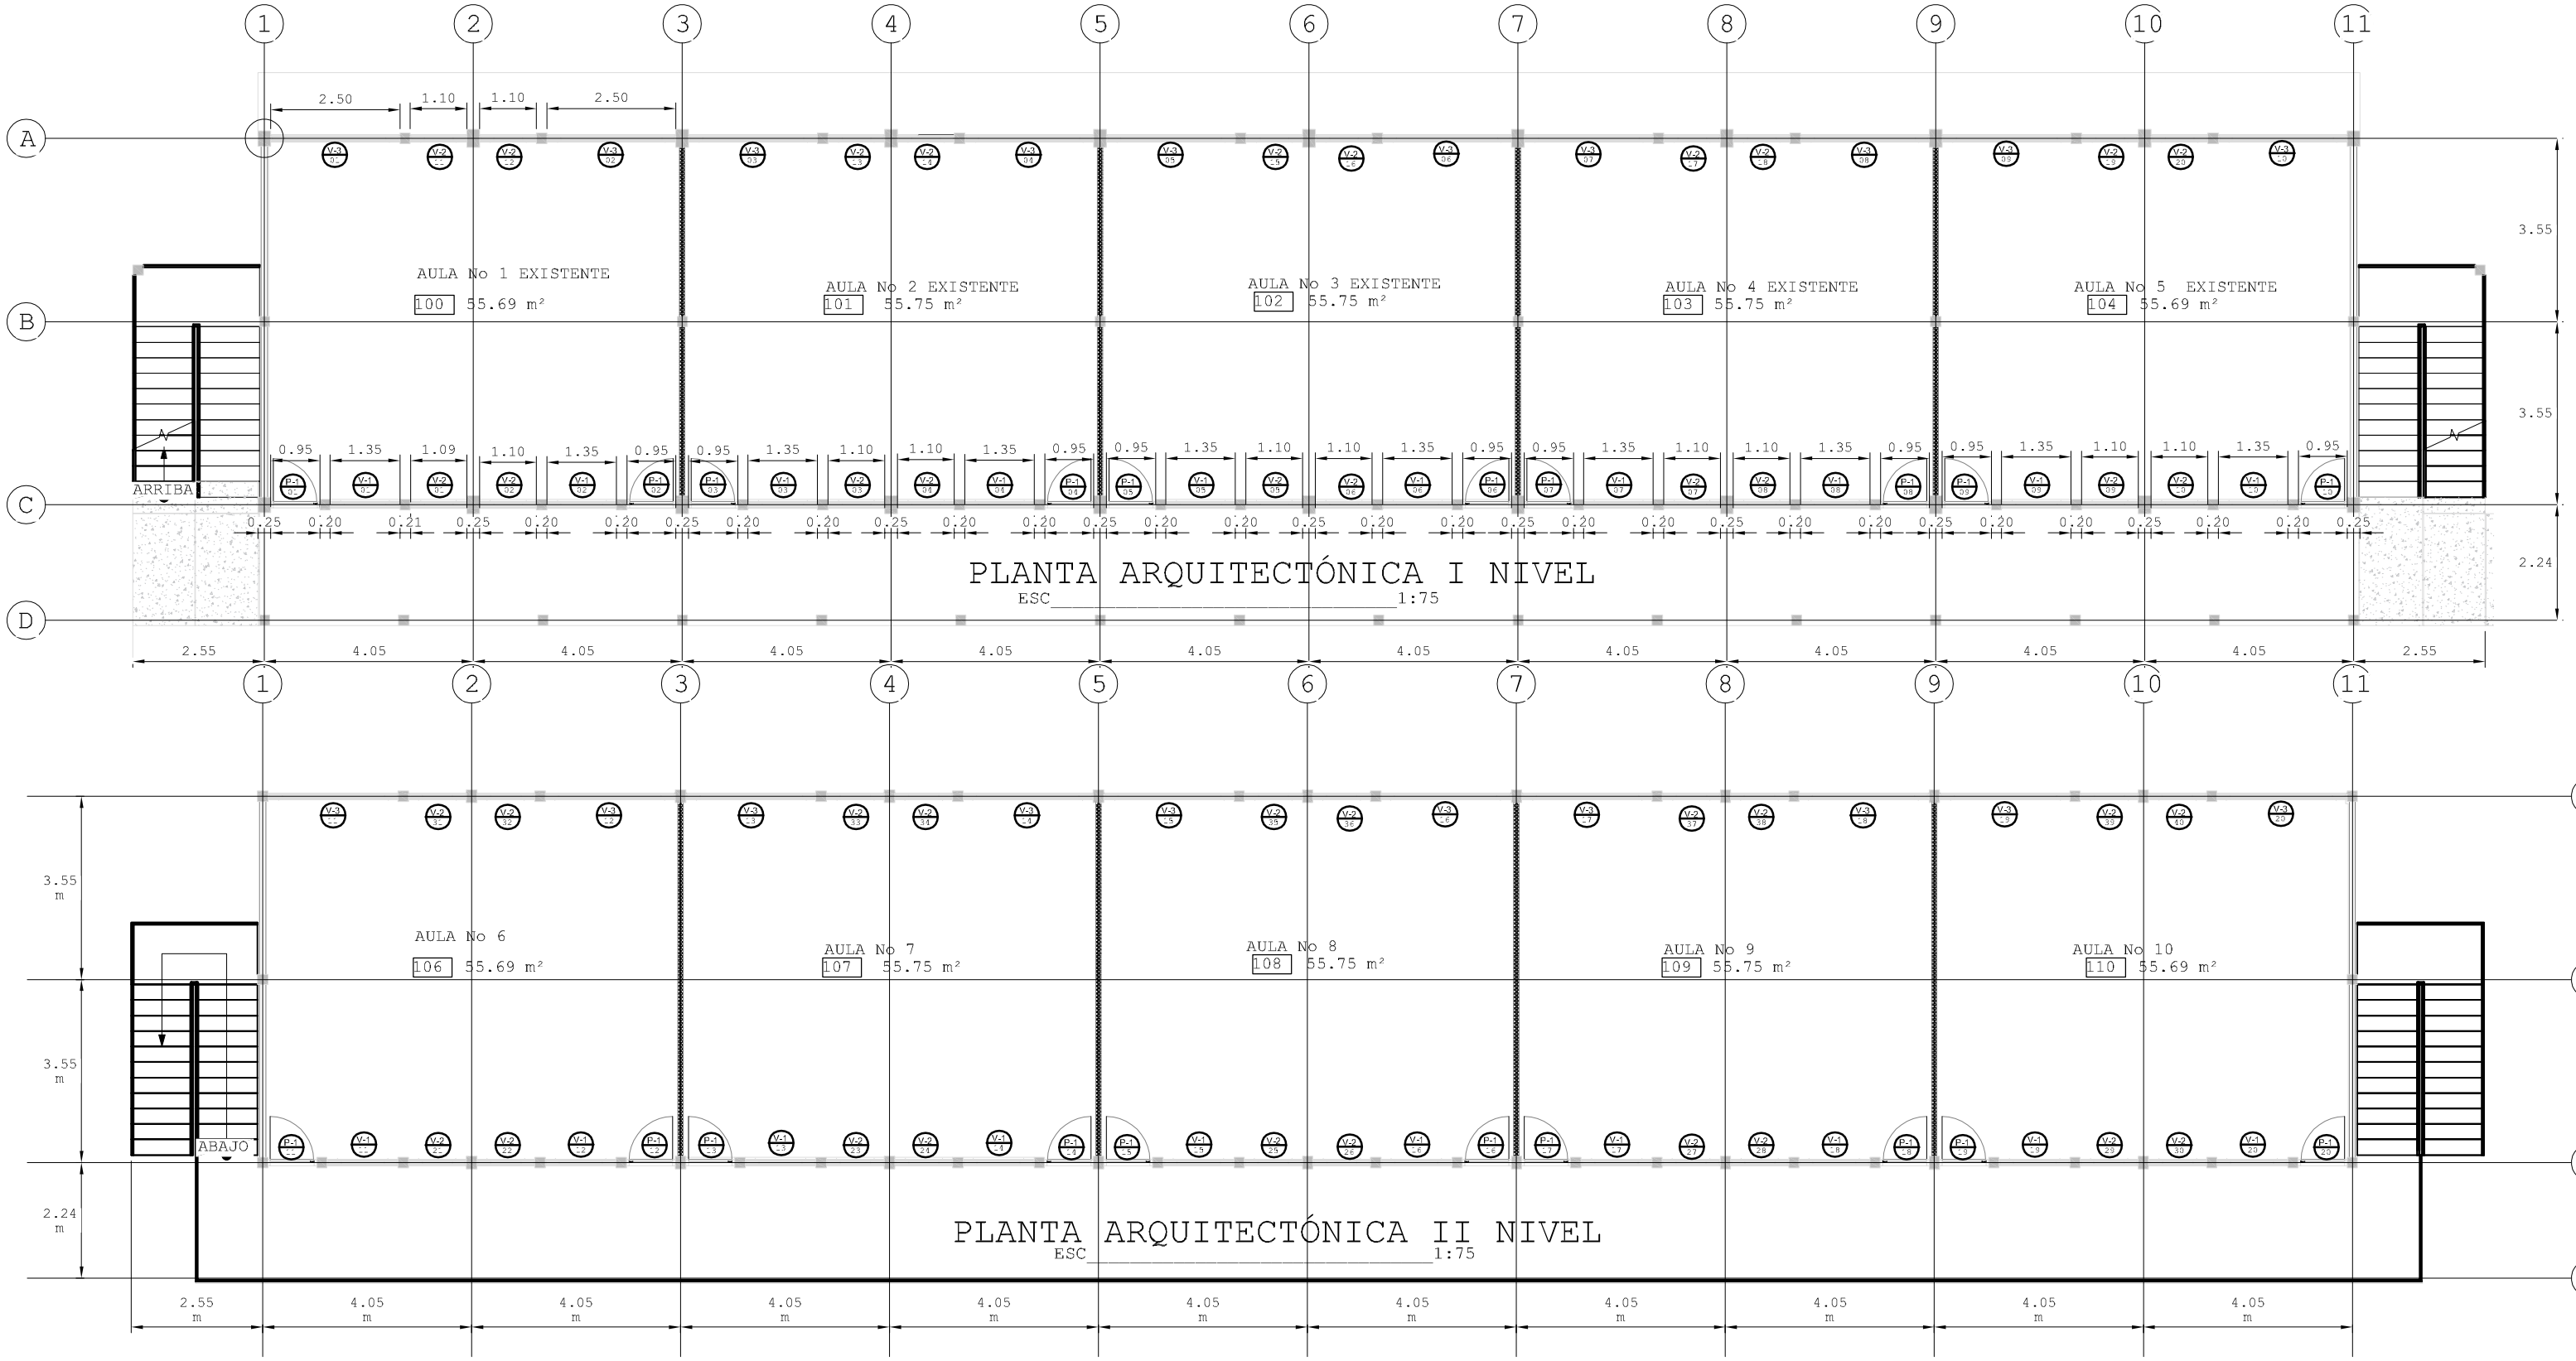

PLANTA ARQUITECTÓNICA I NIVEL

ESC_____1:75

PLANTA ARQUITECTÓNICA II NIVEL

ESC_____1:75

PROPIETARIO: UNIVERSIDAD NACIONAL AGRARIA	DESARROLLA: DIRECCIÓN DE PROYECTOS DE INVERSIÓN	CONTENIDO: PLANTA ARQUITECTÓNICA 1 Y 2DO NIVEL
UNIDAD SOLICITANTE: CONSEJO DE DIRECCIÓN	DISEÑA: ARQ. DULCE CÓRDOBAS	
PROYECTO: CONSTRUCCIÓN DE 2DA PLANTA EDIFICIO DE AULAS DE CLASES DEL CENTRO REGIONAL CAMOAPA	REVISA: ING. LEYDHY CASCO	
FONDO DE INVERSION: FONDO	APRUEBA: ---	
	FECHA: ENERO 2024	

FORMATO DE LAM.	ESCALA	LAMINA:		
A3	INDICADA	ESPECIALIDAD	DE.	SECUENCIA
DIBUJO: ----		ARQ-03	ARQ-11	03