


PLANTA DE CIELO I NIVEL
ESC 1:75

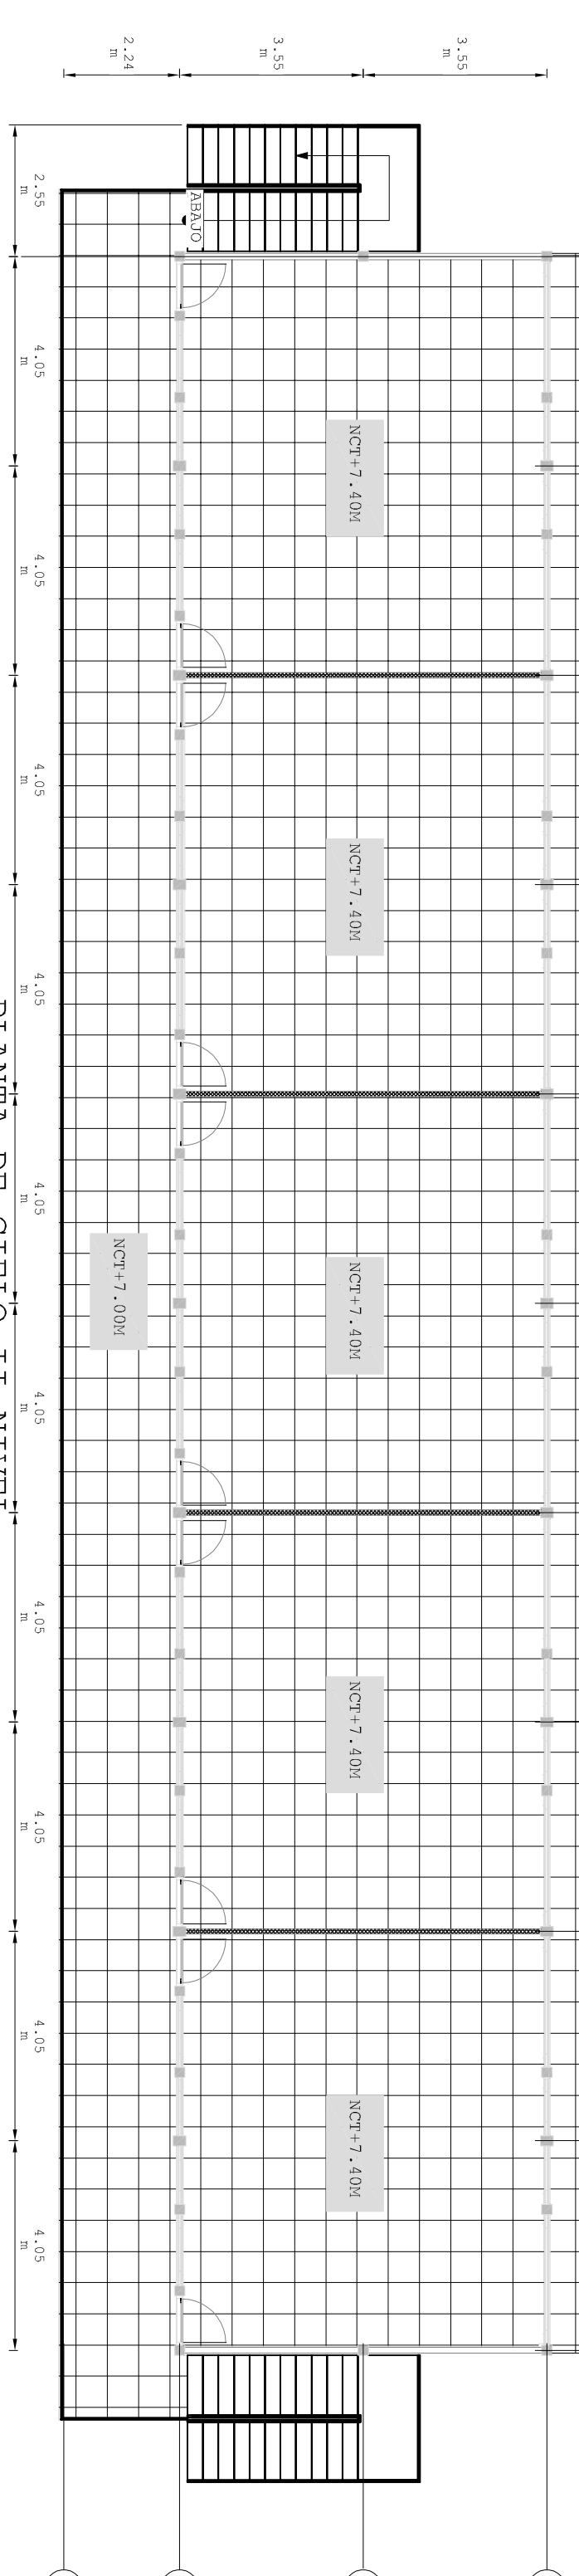

PLANTA DE CIELO II NIVEL
ESC 1:75

TABLA DE SIMBOLOGÍA

SÍMBOLO	DESCRIPCIÓN
	NIVEL DE CIELO REPLETADO SOBRE NIVEL DE PISO TERMINADO + 0.00 SEGÚN CASO
	CIELO EN PASILLOS DE PLACEM TEXTURIZADO BLANCO DE 2'x2' SOBRE PÉRTIGA METÁLICA ACABADO MITL FINISH



PROPIETARIO:
UNIVERSIDAD NACIONAL AGRARIA

UNIDAD SOLICITANTE:
CONSEJO DE DIRECCIÓN

P R O Y E C T O

CONSTRUCCIÓN DE 2DA PLANTA
EDIFICIO DE AULAS DE CLASES
DEL CENTRO REGIONAL CAMOAPA

FONDO DE INVERSIÓN:

FONDO

DESARROLLA:

DIRECCIÓN DE PROYECTOS DE INVERSIÓN

DISEÑA:
ARQ. DULCE CORDOBA

REVISAR:
ING. LEYDHY CASCO

APRUEBA:

FECHA:
ENERO 2024

CONTENIDO:

PLANTA ARQUITECTÓNICA DE CIELO

FORMATO DE LAM.	ESCALA:	LAMINA:
A3	INDICADA	
DIBUJO:		

ARQ-05	ARQ-11	05