


DETALLE DE UNIÓN CL/CE-1
ESCALA: 1 : 15

DETALLE DE PL-1/CE-1
ESCALA: 1 : 15


DETALLE DE PL-1
ESCALA: 1 : 10

DETALLE DE SOLDADURA CE-1
ESCALA: 1 : 15

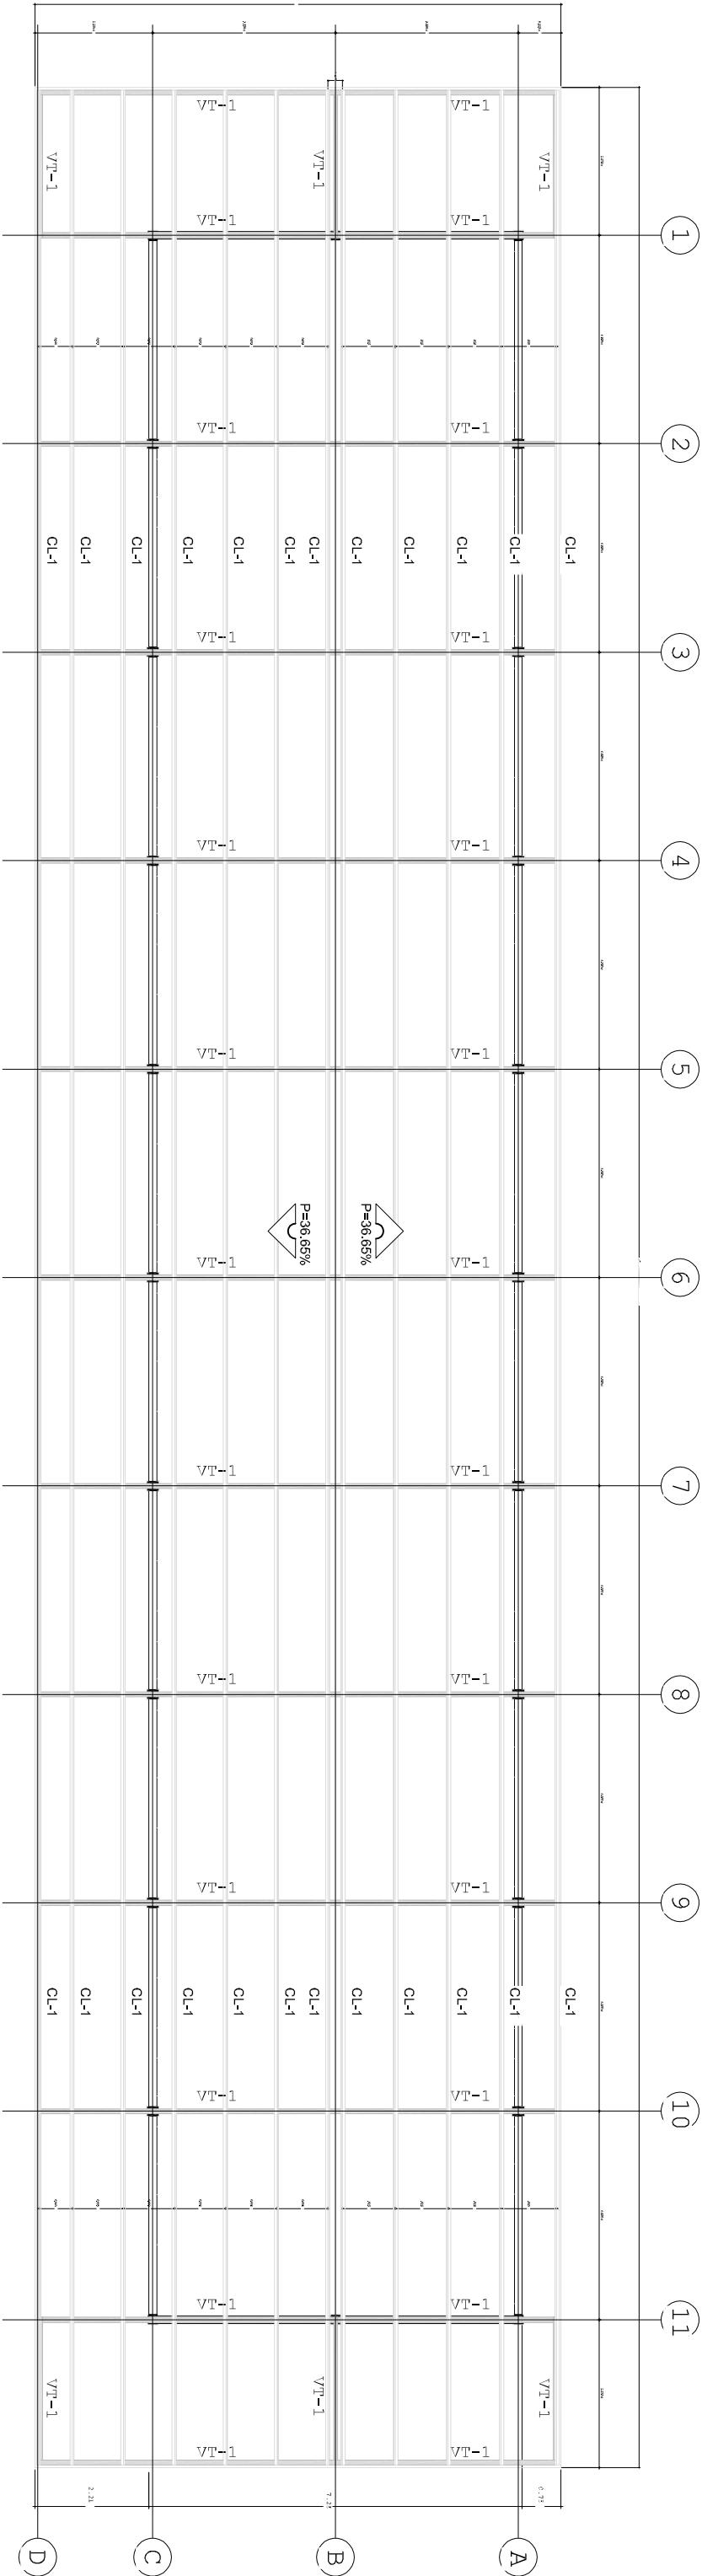

PLANTA ESTRUCTURAL DE TECHO

ESCALA: 1 : 75

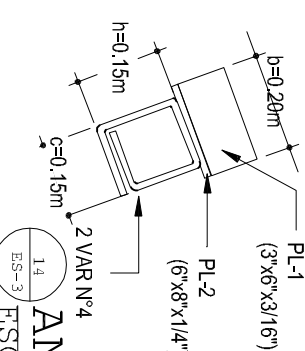

DETALLE DE UNIÓN CL/CE-1
ESCALA: 1 : 15



PROPIETARIO:	UNIVERSIDAD NACIONAL AGRARIA
UNIDAD SOLICITANTE:	CONSEJO DE DIRECCIÓN
PROYECTO:	CONSTRUCCIÓN DE 2DA PLANTA EDIFICIO DE AULAS DE CLASES DEL CENTRO REGIONAL CAMOAPA
FONDO DE INVERSIÓN:	FONDO DE INVERSIÓN

DESARROLLA:	DIRECCIÓN DE PROYECTOS DE INVERSIÓN
DISEÑA:	ING. ILICH PARAJON
REVISAS:	ING. LEYDHY CASCO
APRUEBA:	---
FECHA:	FEBRERO 2024

CONTENIDO:	PLANTA ESTRUCTURAL DE TECHO
FORMATO DE LAM.	ESCALA
A3	INDICADA
LAMINA:	ESPECIALIDAD DE
ES-05	ES-08
SECUENCIA	16