




ELEVACIONES ARQUITECTONICAS
ESC 1:100

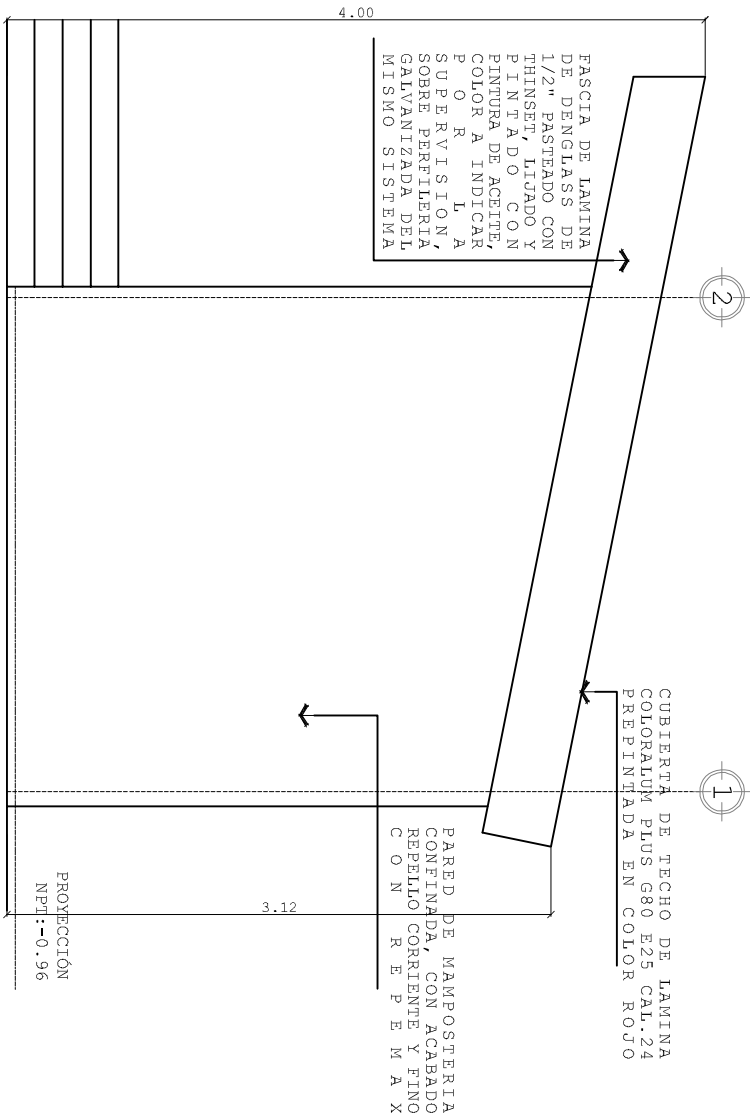

ELEVACIONES ARQUITECTONICAS
ESC 1:100

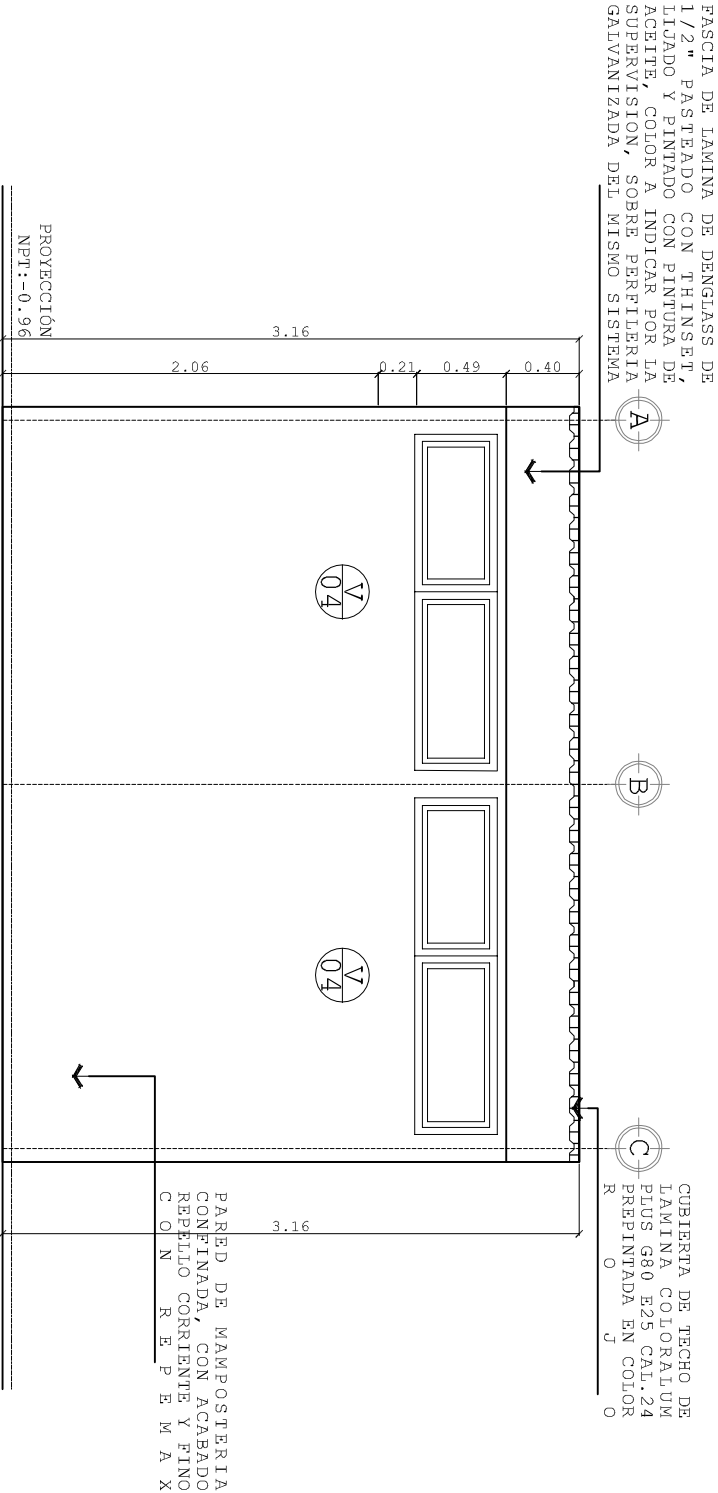

ELEVACIONES ARQUITECTONICAS
ESC 1:100

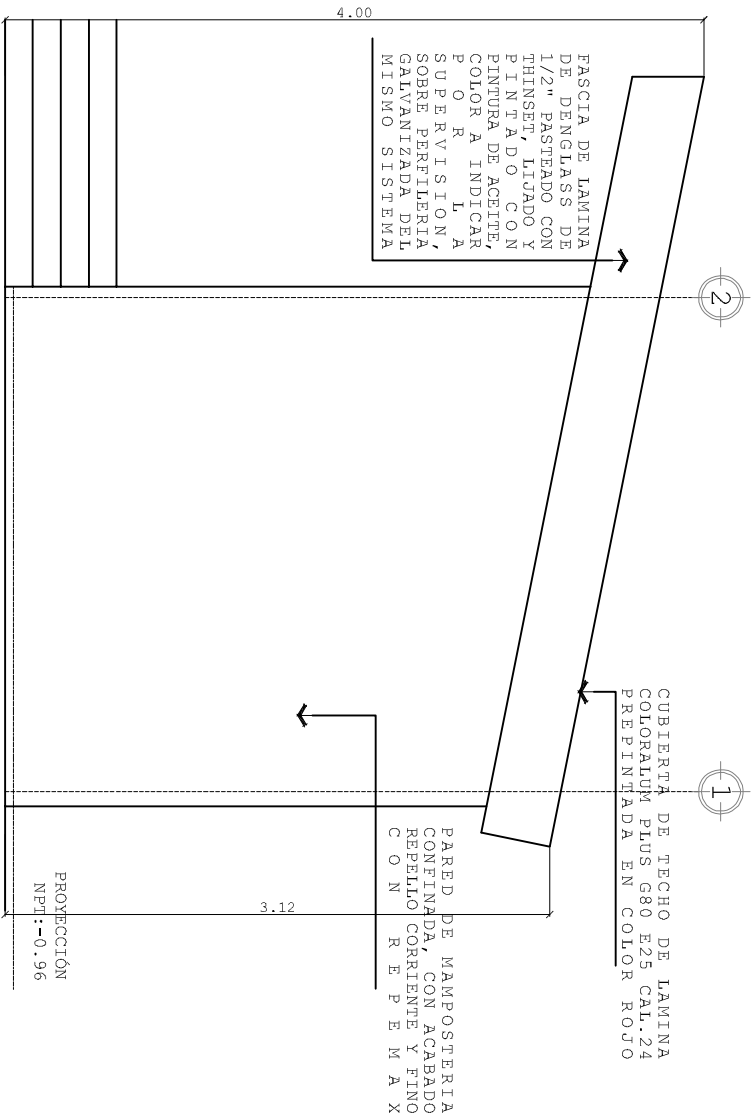

ELEVACIONES ARQUITECTONICAS
ESC 1:100



PROPIETARIO: UNIVERSIDAD NACIONAL AGRARIA			DESARROLLA: DIRECCION DE PROYECTOS DE INVERSION		
UNIDAD SOLICITANTE: CONSEJO DE DIRECCION			DISEÑA: ARQ.DULCE CORDOBAS		
PROYECTO ACONDICIONAMIENTO DEL SISTEMA HIDROSANITARIO DE AULAS DE CLASES DEL CENTRO REGIONAL CAMOAPA			REVISIA: ING. LEYDHY CASCO		
FONDO DE INVERSION:			APRUEBA: ---		
FONDO			FECHA: FEBRERO 2024		
CONTENIDO: ELEVACIONES ARQUITECTONICAS		FORMATO DE ESCALA: L A A3 M . INDICADA		LAMINA: ESPECIALIDAD DE . SECUENCIA	
		DIBUJO:		AR-05	
		ING. KRISTELL URBINA		AR-06	
				05	