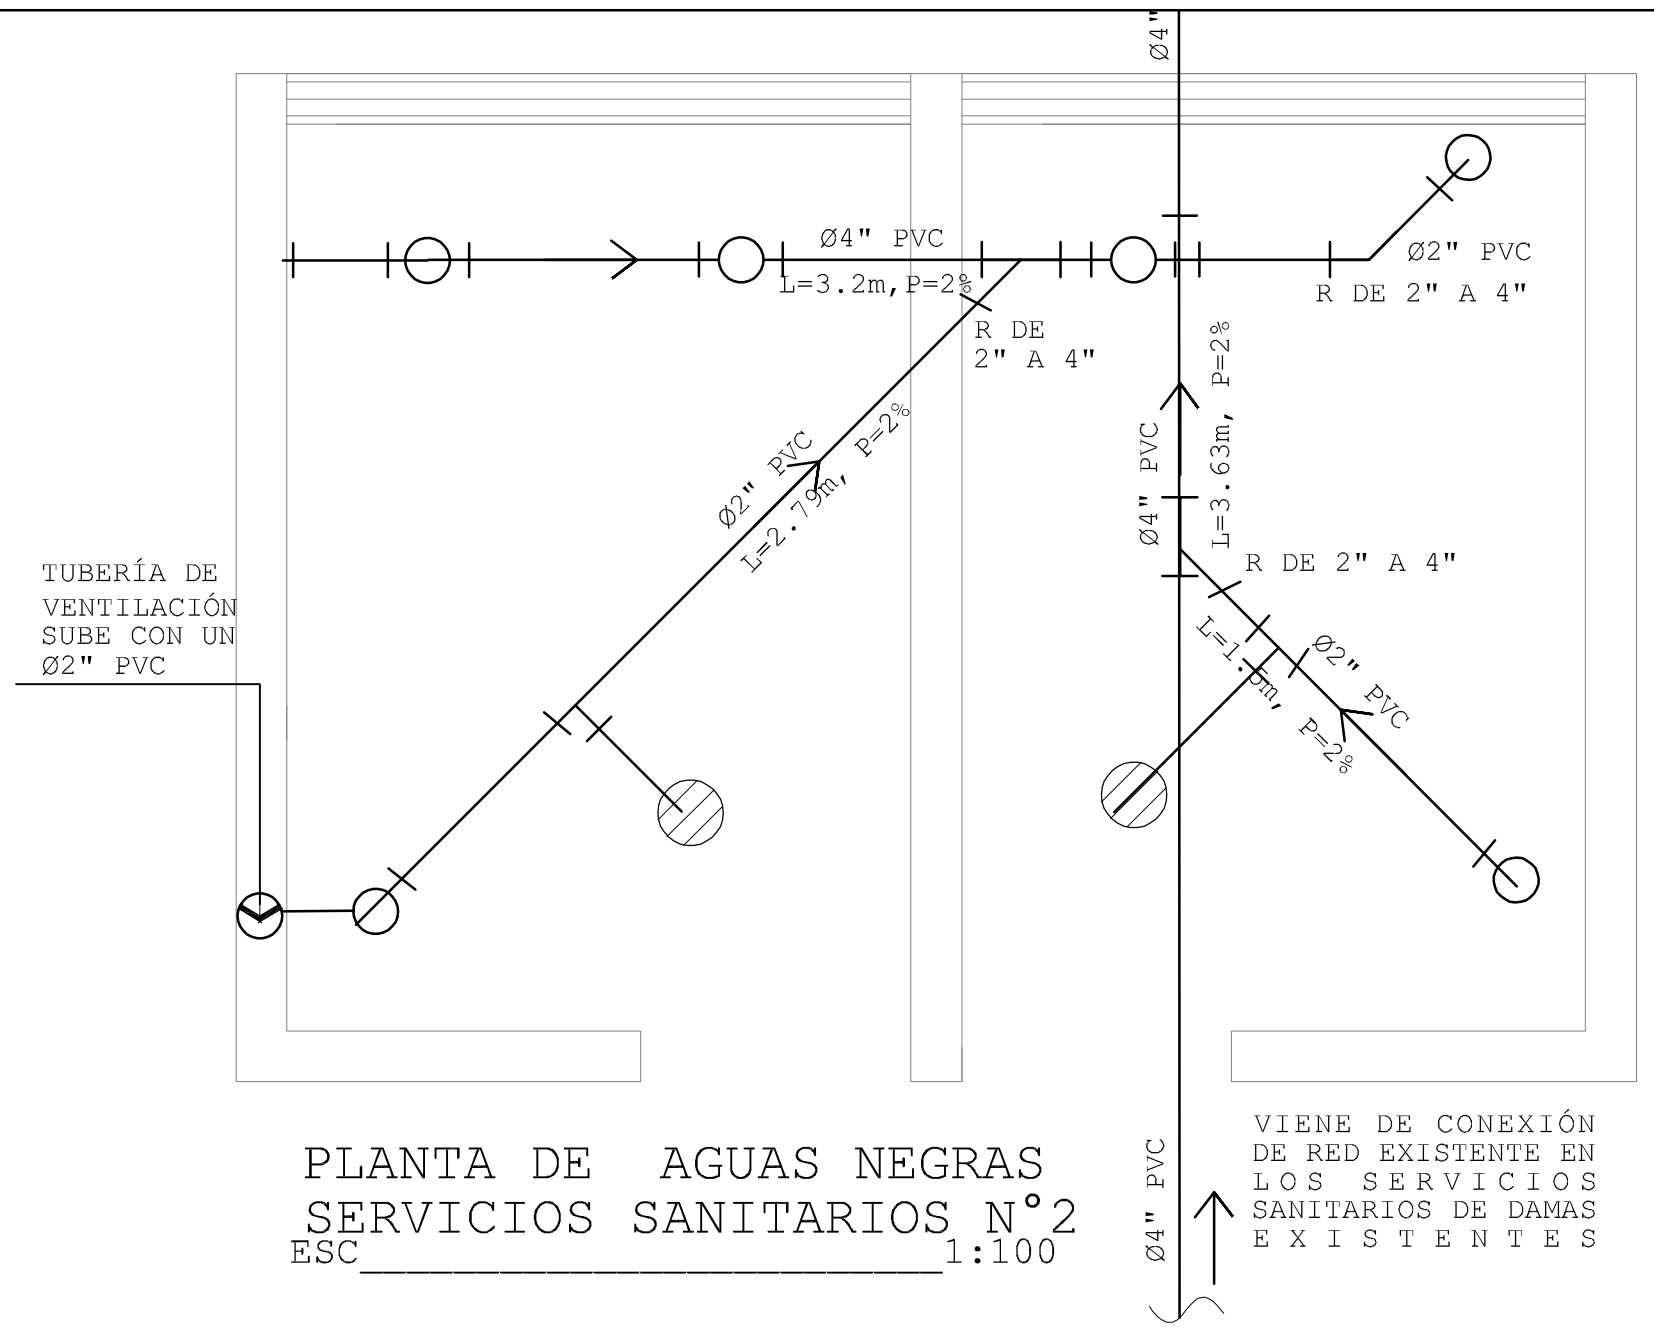

PLANTA DE AGUAS NEGRAS
SERVICIOS SANITARIOS N°2
ESC_____1:100

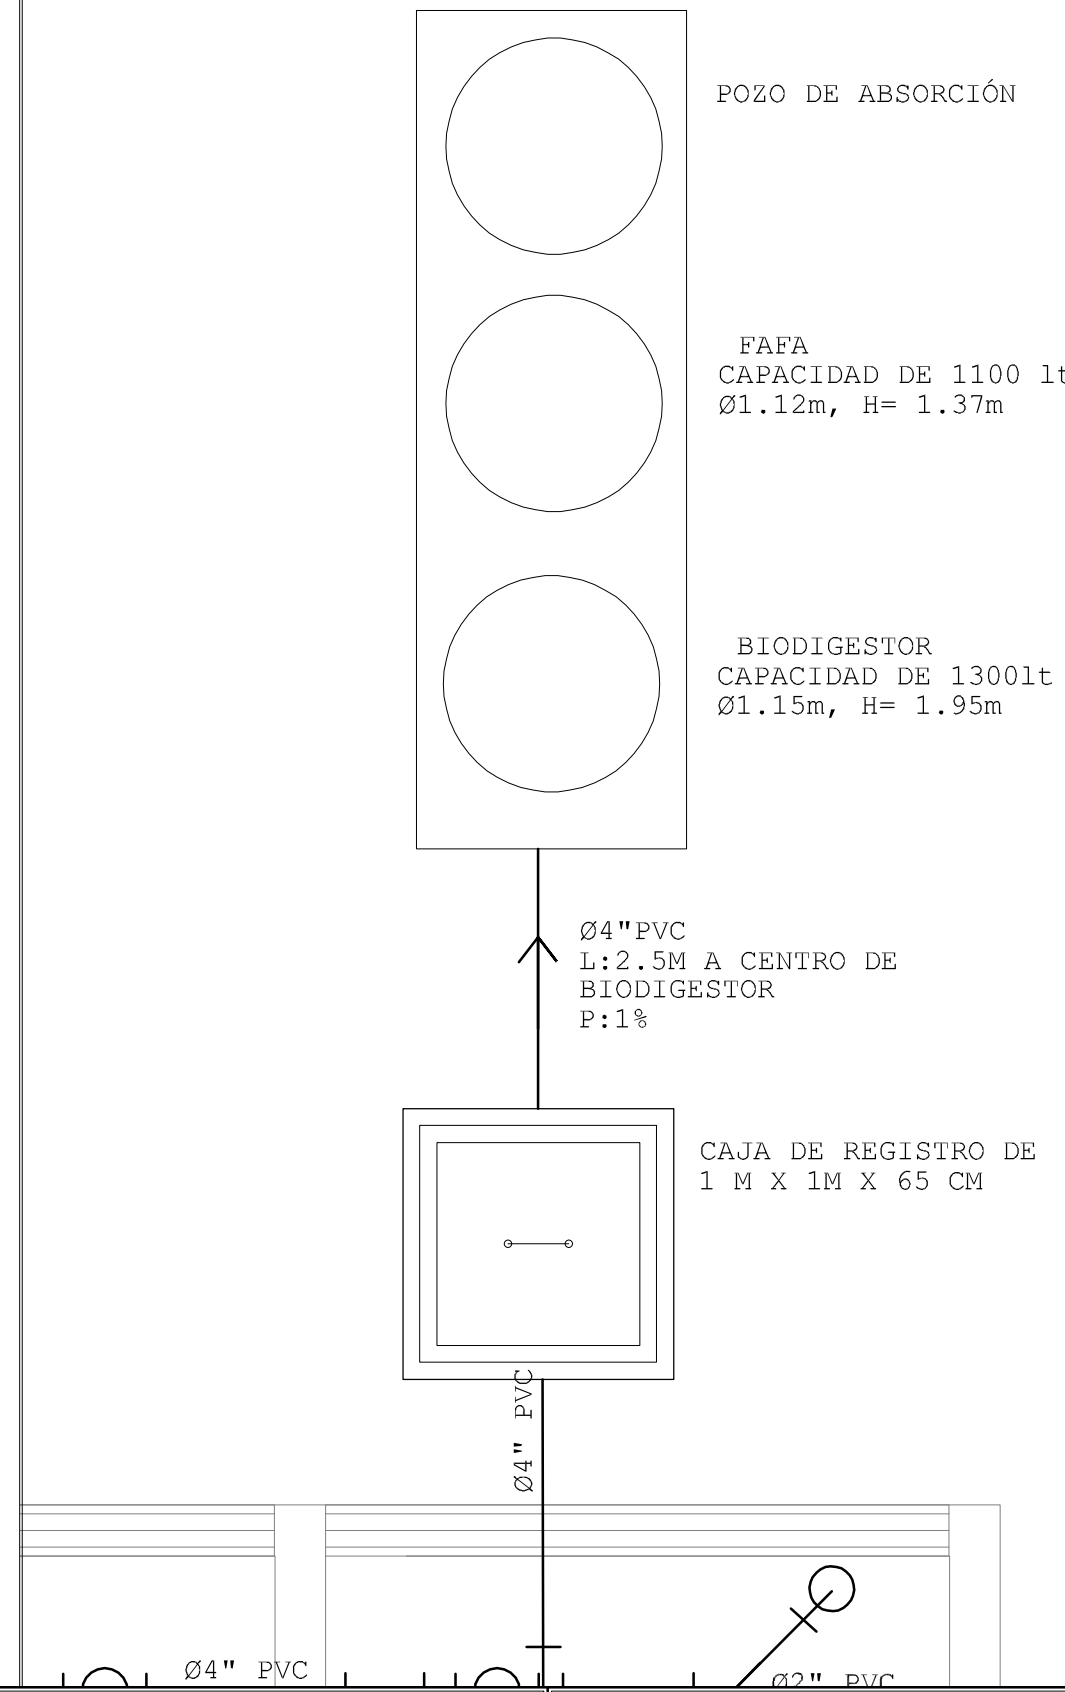

SIMBOLOGIA
AGUAS RESIDUALES
TUBERIA PROYECTADA
YEE
CODO 45°
DERIVACION VERTICAL SOBRE TUBERIA
DERIVACION VERTICAL EN EXTREMO DE TUBERIA
REDUCTOR
DRENAJE DE PISO
SENTIDO DEL FLUJO

PROPIETARIO:
UNIVERSIDAD NACIONAL AGRARIA

UNIDAD SOLICITANTE:
CONSEJO DE DIRECCIÓN

PROYECTO
ACONDICIONAMIENTO DEL SISTEMA HIDROSANITARIO DE AULAS DE CLASES DEL CENTRO REGIONAL CAMOAPA

FONDO DE INVERSION: FONDO

DESARROLLA:
DIRECCIÓN DE PROYECTOS DE INVERSIÓN

DISEÑA:
ARQ.DULCE CÓRDOBAS

REVISA:
ING. LEYDHY CASCO

APRUEBA:

FECHA:
FEBRERO 2024

CONTENIDO:
PLANTA DE INSTALACIONES DE AGUAS NEGRAS

FORMATO DE L	ESCALA
A3 M .	INDICADA

DIBUJO:
ING. KRISTELL URBINA

LAMINA:

ESPECIALIDAD	DE.	SECUENCIA
HS-01	HS-05	11