


TABLA DE PUERTAS							
TIPO	CANT.	MATERIAL	DESCRIPCION	TABLEROS	BISAGRAS	CERRADURA	Nº HOJAS VANO (A) ANCHO VANO (B)
P-1	11	METAL	ABATIBLE	USA	3	DE MANILLA	1 1.50 0.80
P-4	2	METAL + TRAGALUZ	ABATIBLE	6 TABLEROS	4	DE MANILLA	1 2.13 0.80

TABLA DE VENTANAS							
TIPO	U	MATERIAL / ACABADO	MODELO	DESCRIPCION	Nº HOJAS	A	B ALF
V-4	2	ALUMINIO BRONCE + VIDRIO OSCURO	PANORAMICA	CORREDIZA	2	1.85	0.45 2.20

- NOTA:
- LAS MEDIDAS A B CORRESPONDE A AREAS DE BOQUETE. ESTOS NO INCLUYEN ESPESORES DE REPELLO Y FINO. ES RESPONSABILIDAD DEL CONTRATISTA VERIFICAR ESTAS MEDIDAS AL MOMENTO DEL SUMINISTRO E INSTALACION DE PUERTAS Y VENTANAS
  - TODAS LAS PUERTAS LLEVAN TOPE DE PUERTA
  - TODAS LAS PUERTAS Y SUS MARCOS ESTARAN PINTADOS EN COLOR A ESCOGER POR EL DUEÑO POR MEDIO DE TRES MUESTRAS DE TONALIDAD
  - LOS VIDRIOS FIJOS DE LAS PUERTAS SERAN COLOR SOLAR BRONCE. IGUAL AL VIDRIO DE LAS VENTANAS.
  - MEDIDAS EN RELACION AL NPT
  - LOS MARCOS DE LAS PUERTAS SERAN DE MADERA SOLIDA ROJA DE 5.08 x 10.16 CM. (2"x4"). LLEVARAN LA CANTIDAD DE BISAGRAS SEGUN TABLA DE 3'-10 3/4"x3'-10 3/4" EN CADA HOJA Y MOLDURA DE MADERA PECHO DE PALOMA DE 1/2" EN AMBOS LADOS DEL MARCO.

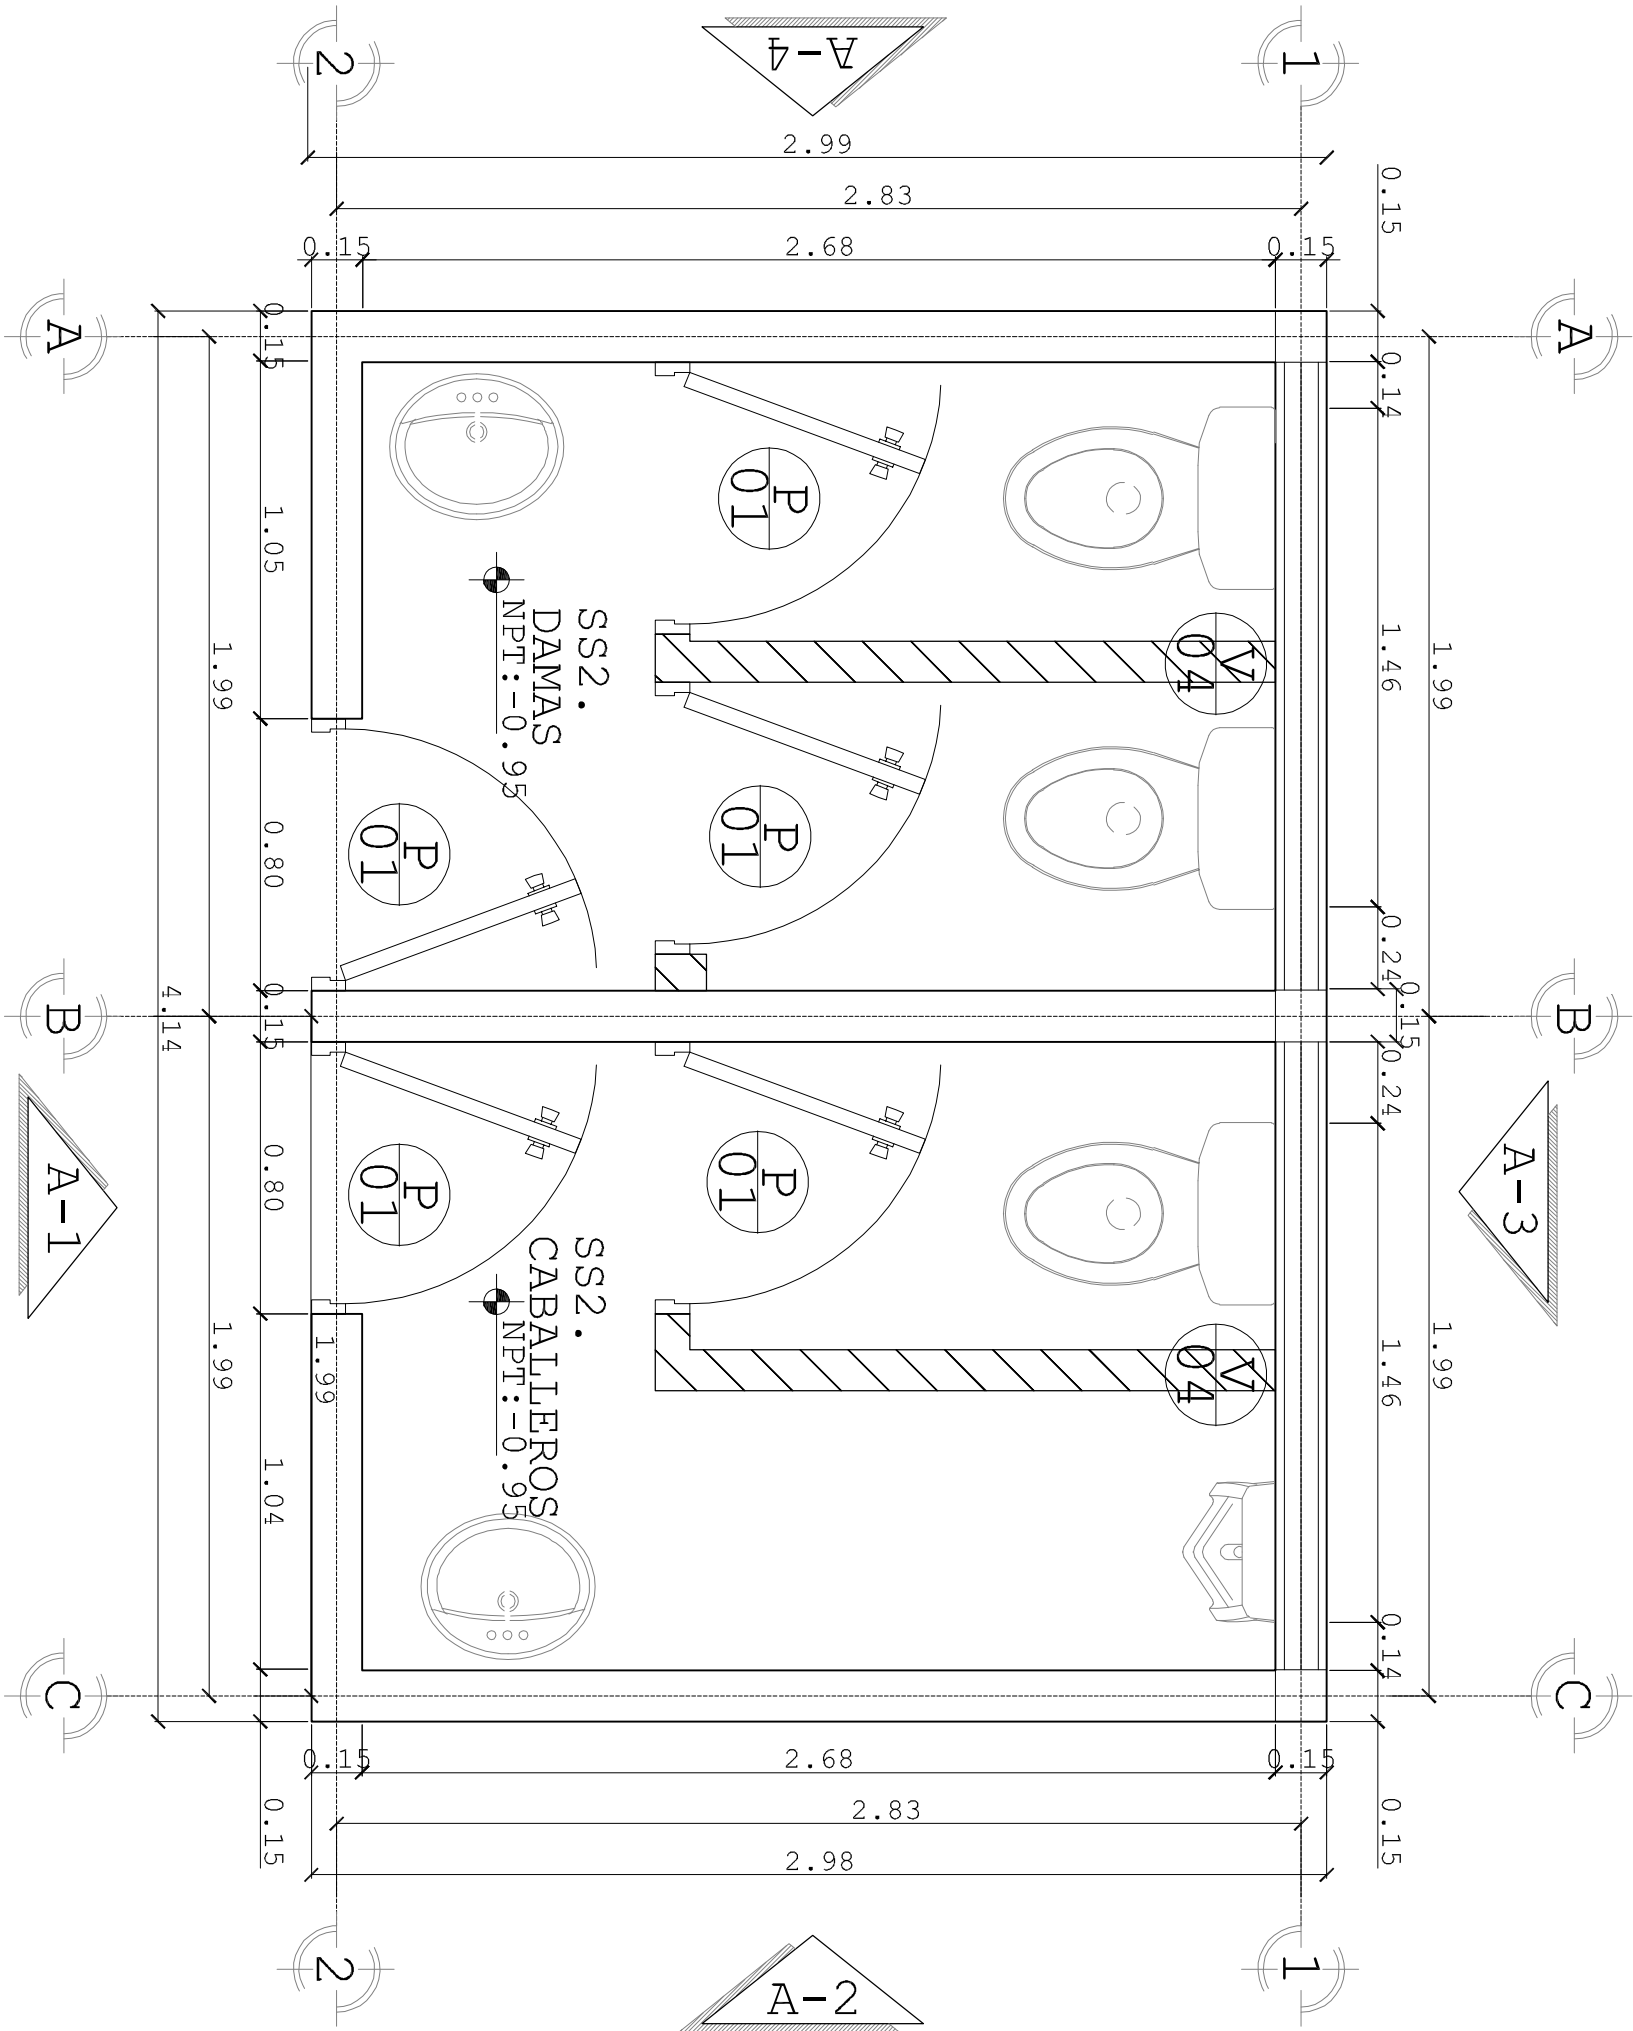

PROPIETARIO: UNIVERSIDAD NACIONAL AGRARIA		DESARROLLA: DIRECCIÓN DE PROYECTOS DE INVERSIÓN	
UNIDAD SOLICITANTE: CONSEJO DE DIRECCIÓN		DISEÑA: ARQ. DULCE CÓRDOBAS	
PROYECTO ACONDICIONAMIENTO DEL SISTEMA HIDROSANITARIO DE AULAS DE CLASES DEL CENTRO REGIONAL CAMOAPA		REVISAR: ING. LEYDHY CASCO	
FONDO DE INVERSIÓN: FONDO		APRUEBA: ---	
F E C H A : FEBRERO 2024		F E C H A : FEBRERO 2024	
CONTENIDO: PLANTA ARQUITECTÓNICA		PLANTA ARQUITECTÓNICA SERVICIOS SANITARIOS N°2 ESC 1:100	
FORMATO DE ESCALA: L A A 3 M . INDICADA		L A M I N A : ESPECIALIDAD DE . SECUENCIA	
D I B U J O : ING. KRISTELL URBINA		AR-04 AR-06 04	