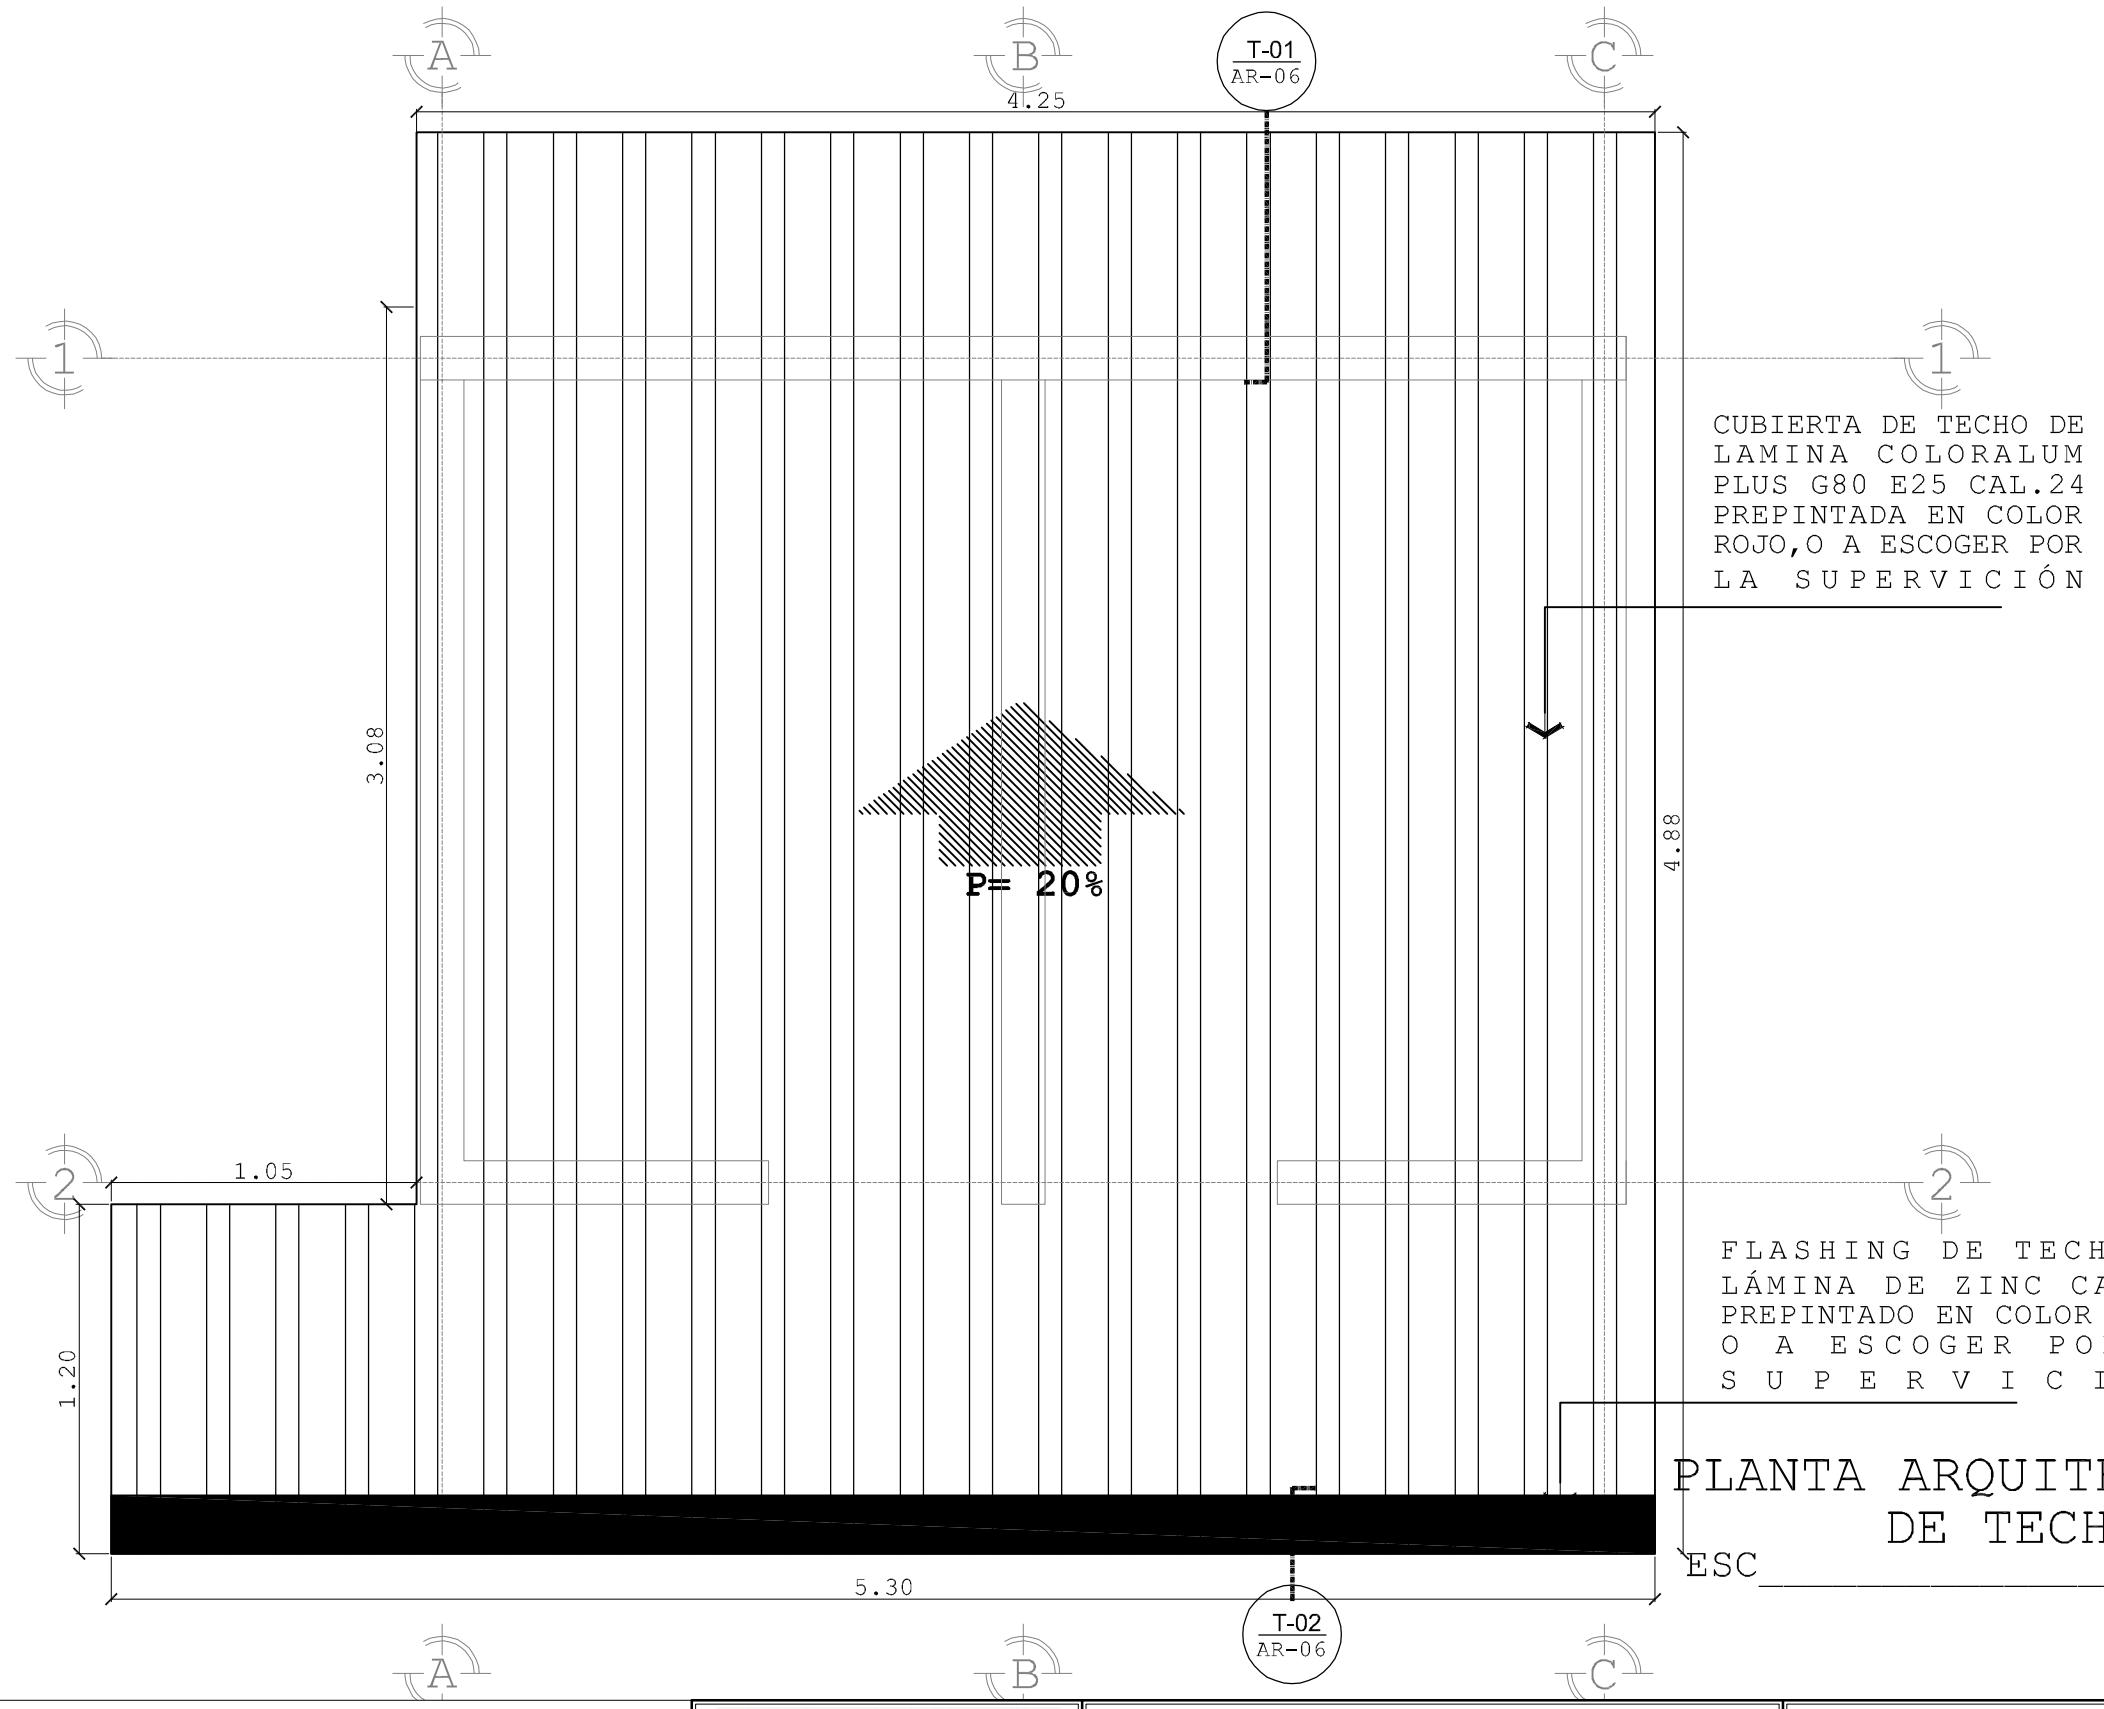

PLANTA ARQUITECTONICA DE TECHO

ESC 1:100

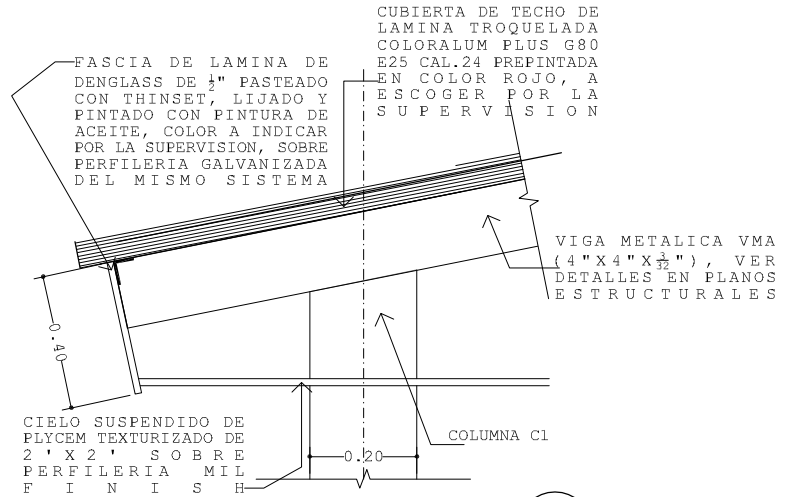

DETALLE DE FASCIA

ESC 1:10

T-01 / AR-06

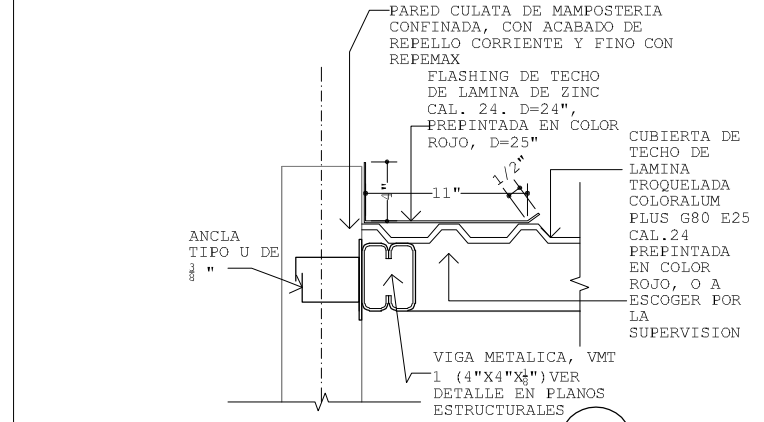

DETALLE DE FLASHING

ESC 1:10

T-02 / AR-06

PROPIETARIO:
UNIVERSIDAD NACIONAL AGRARIA

UNIDAD SOLICITANTE:
CONSEJO DE DIRECCIÓN

PROYECTO
ACONDICIONAMIENTO DEL SISTEMA HIDROSANITARIO DE AULAS DE CLASES DEL CENTRO REGIONAL CAMOAPA

FONDO DE INVERSION: FONDO

DESARROLLA:
DIRECCIÓN DE PROYECTOS DE INVERSIÓN

DISEÑA:
ARQ.DULCE CÓRDOBAS

REVISA:
ING. LEYDHY CASCO

APRUEBA:

FECHA:
FEBRERO 2024

CONTENIDO:
PLANTA ARQUITECTONICA DE TECHO
DETALLE DE FASIA
DETALLE DE FLASHING

FORMATO DE L	ESCALA
A3 M.	INDICADA

DIBUJO:
ING. KRISTELL URBINA

LAMINA:

ESPECIALIDAD	DE.	SECUENCIA
AR-03	AR-06	03