
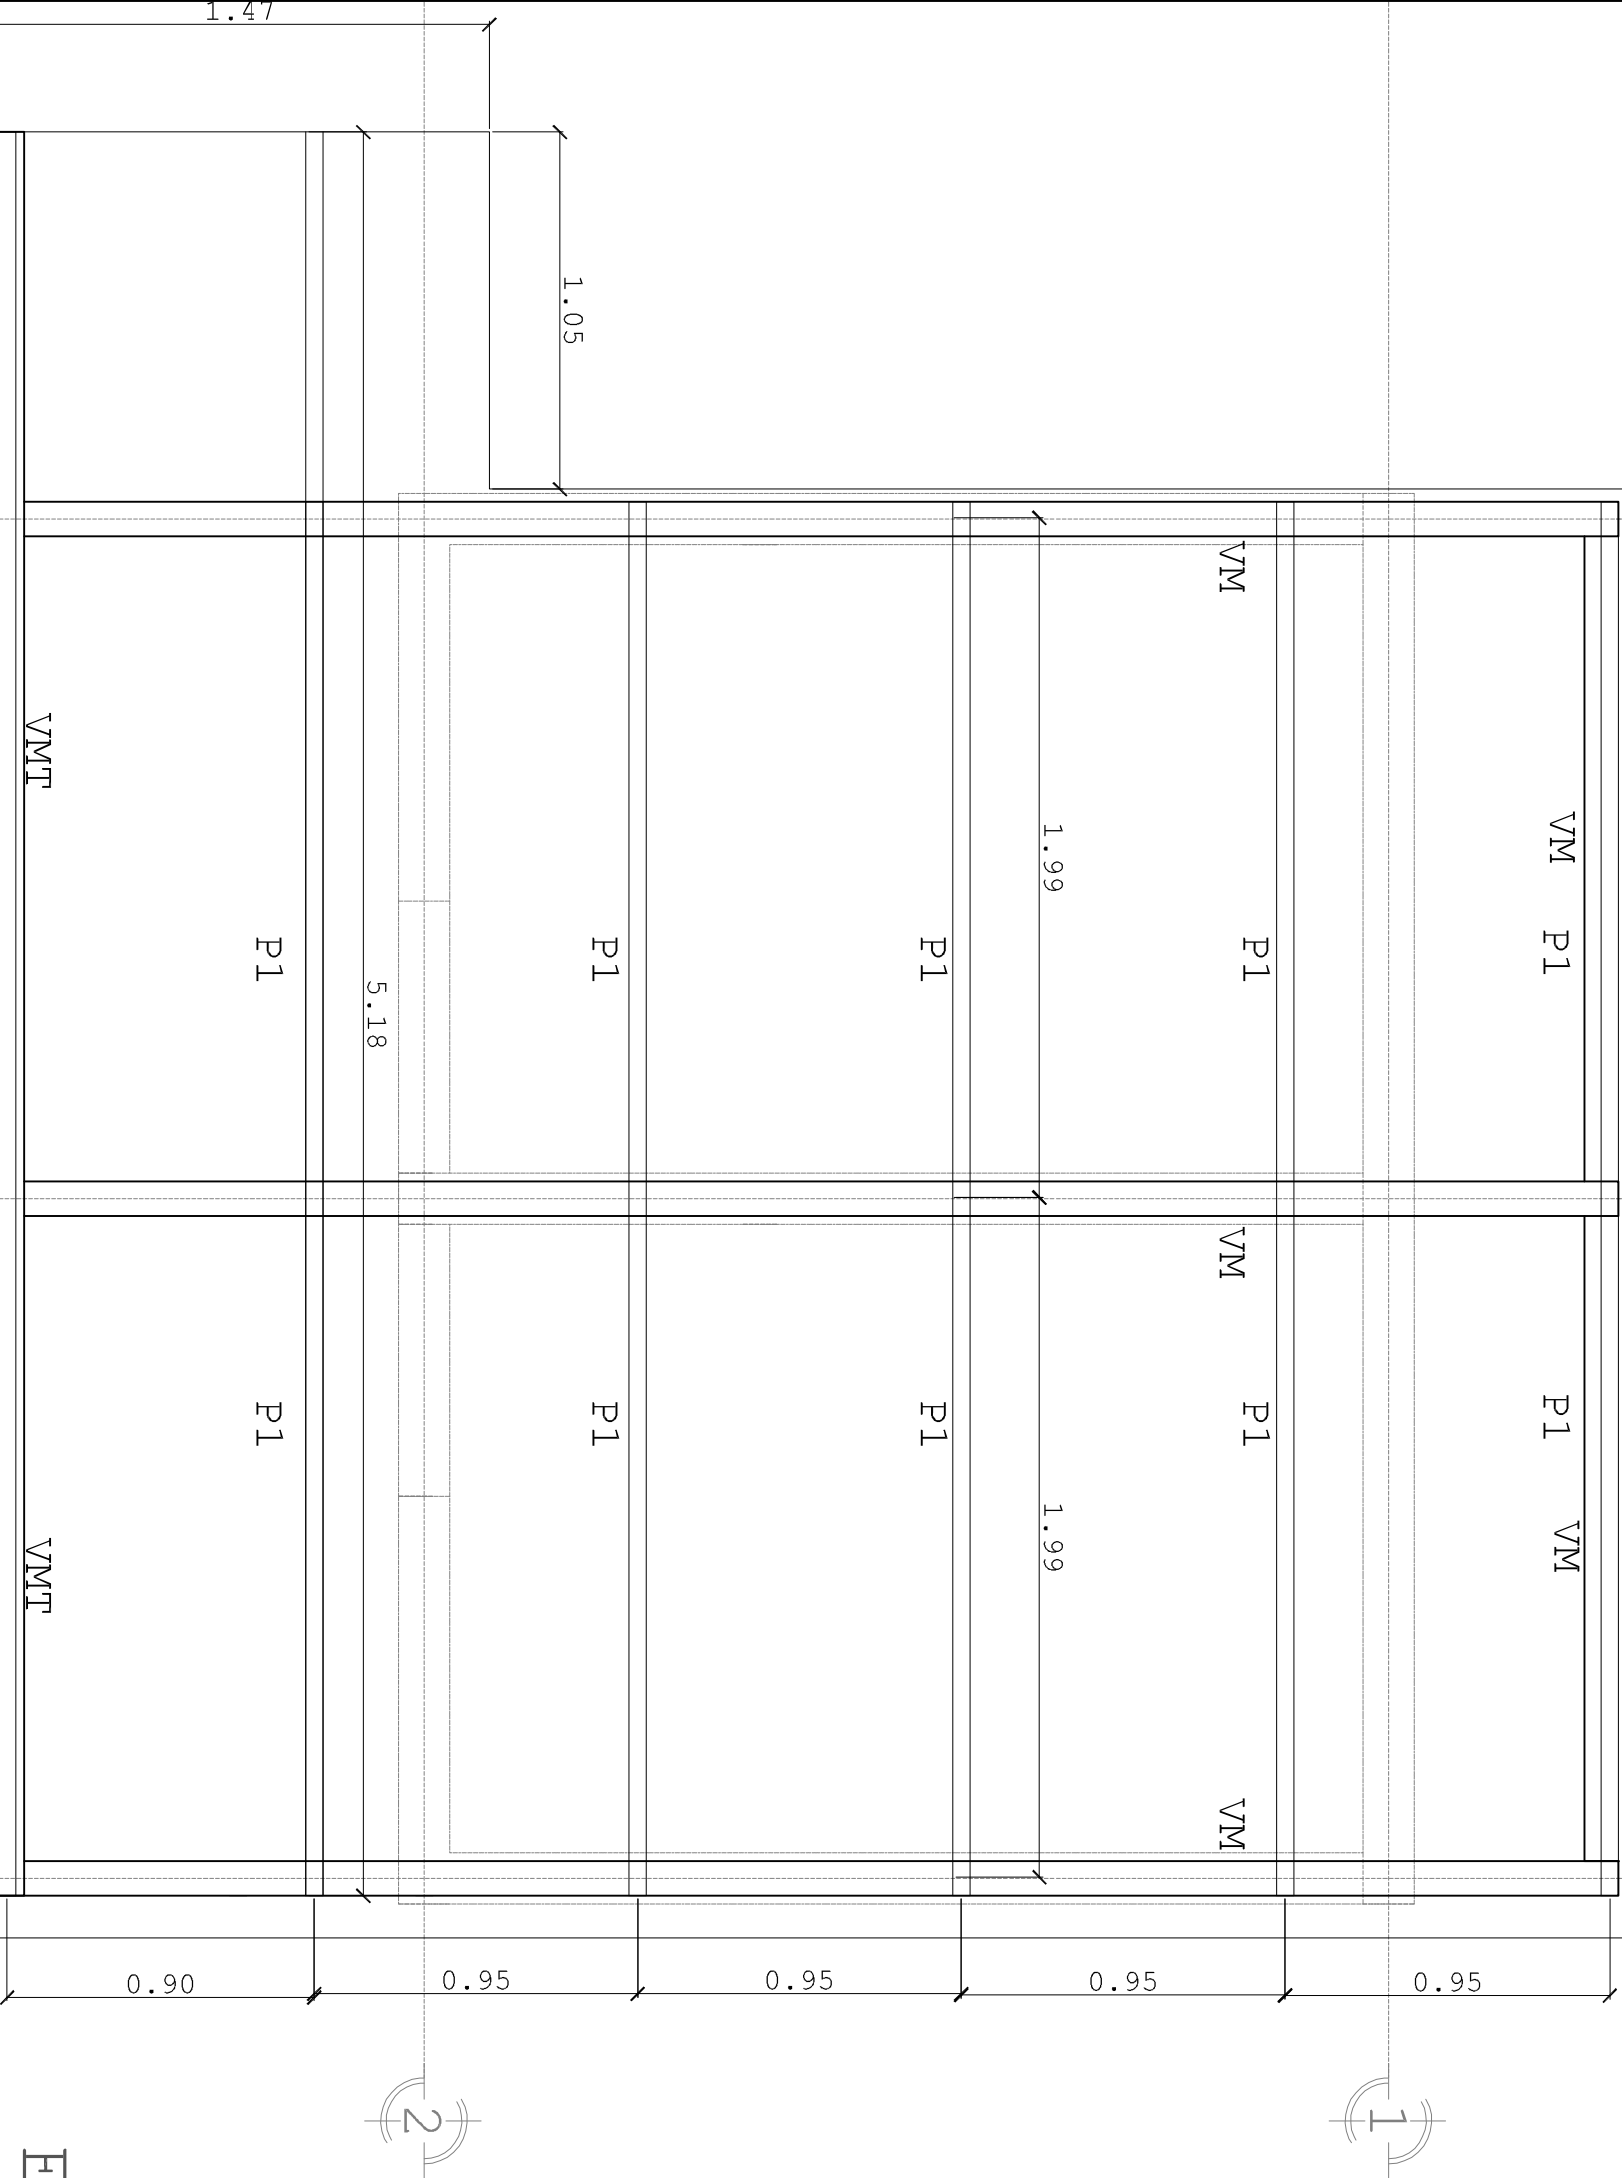
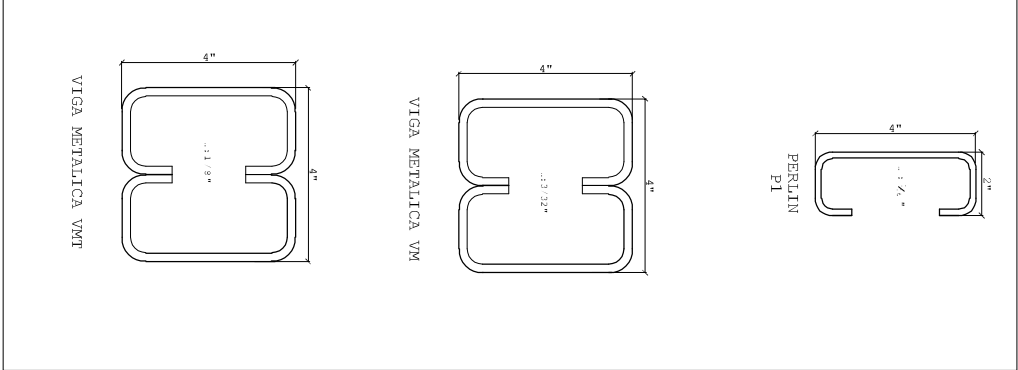
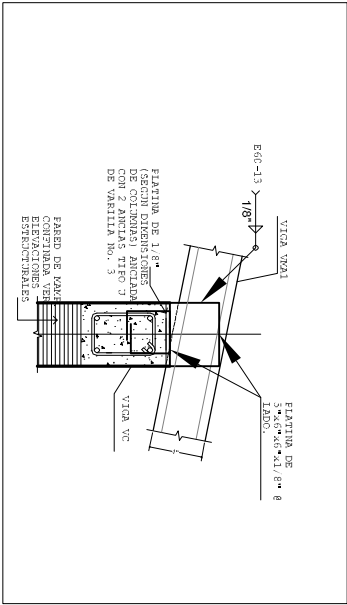


DETALLES DE
TECHO

ELEMENTOS
METÁLICOS

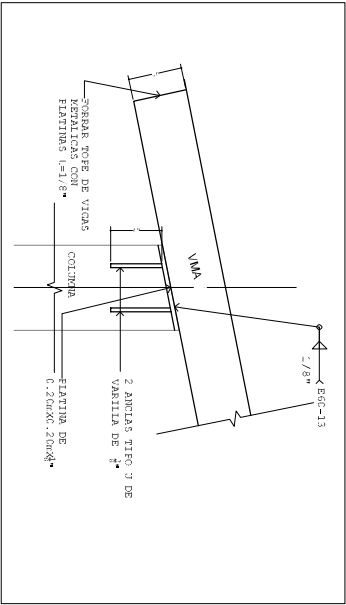

PLANTA
ESTRUCTURAL DE
TECHO

ESC 1:100

PROPIETARIO: UNIVERSIDAD NACIONAL AGRARIA	
UNIDAD SOLICITANTE: CONSEJO DE DIRECCIÓN	
PROYECTO ACONDICIONAMIENTO DEL SISTEMA HIDROSANITARIO DE AULAS DE CLASES DEL CENTRO REGIONAL CAMOAPA	
FONDO DE INVERSION: FONDO	
DESARROLLA: DIRECCIÓN DE PROYECTOS DE INVERSIÓN	
DISEÑA: ARQ. DULCE CÓRDOBAS	
REVIS A: ING. LEYDHY CASCO	
APRUEBA: ---	
F E C H A : FEBRERO 2024	
CONTENIDO: PLANTA ESTRUCTURAL DE TECHO	
FORMATO DE ESCALA L A A3 M . INDICADA	
LAMINA:	
DIBUJO: ING. KRISTELL URBINA	
ESPECIALIDAD DE.	
ES-04	
ES-04	
SECUENCIA 10	