



EJES ESTRUCTURALES A B

ESCALA: 1/100


ELEMENTOS METALICOS

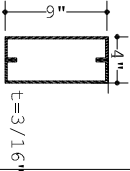


VM-2
EXISTE

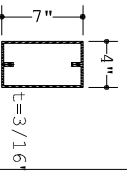


VM-1
EXISTE

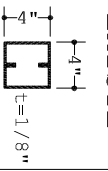

VM-3


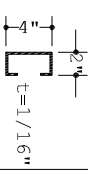


CLAVADOR CL

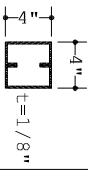

CM-1

DETALLE CH-1

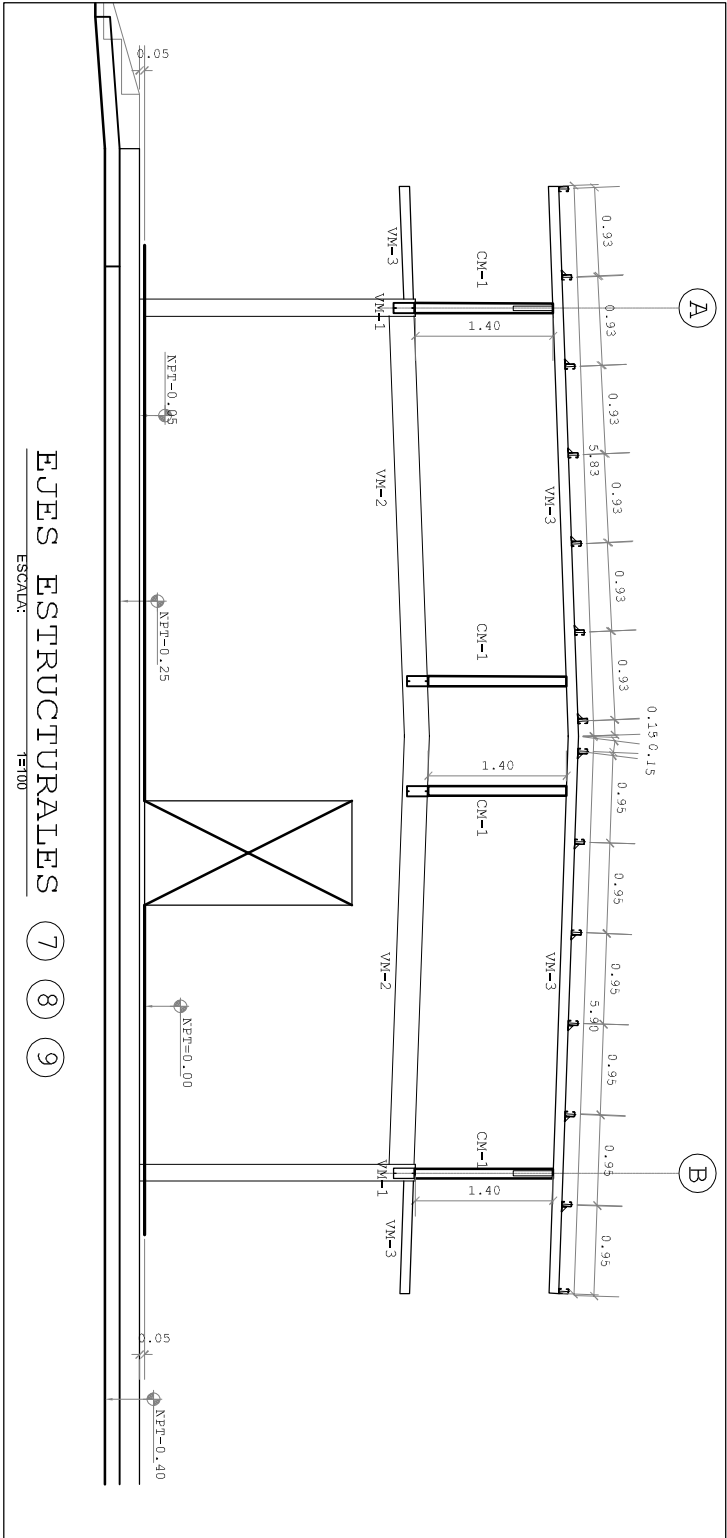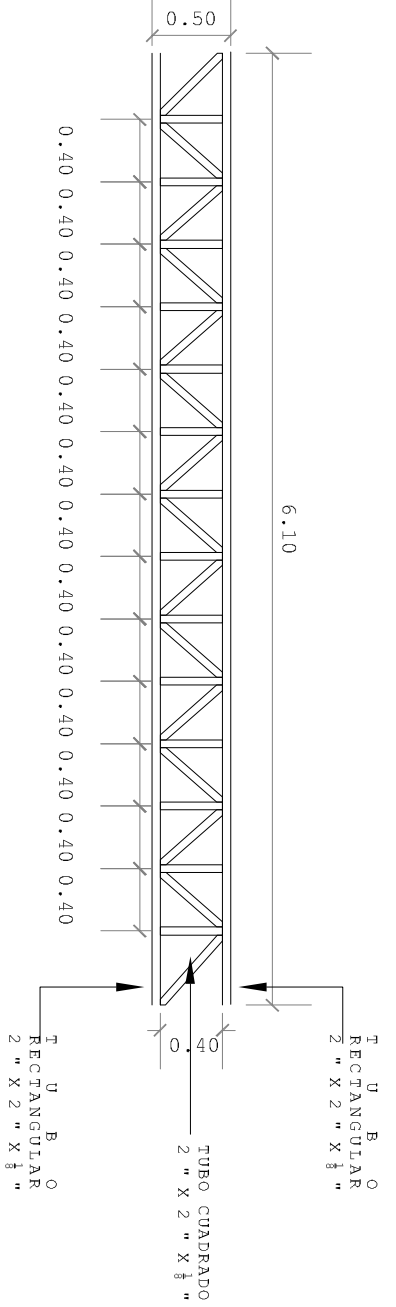

EJES ESTRUCTURALES 7 8 9

ESCALA: 1/100

