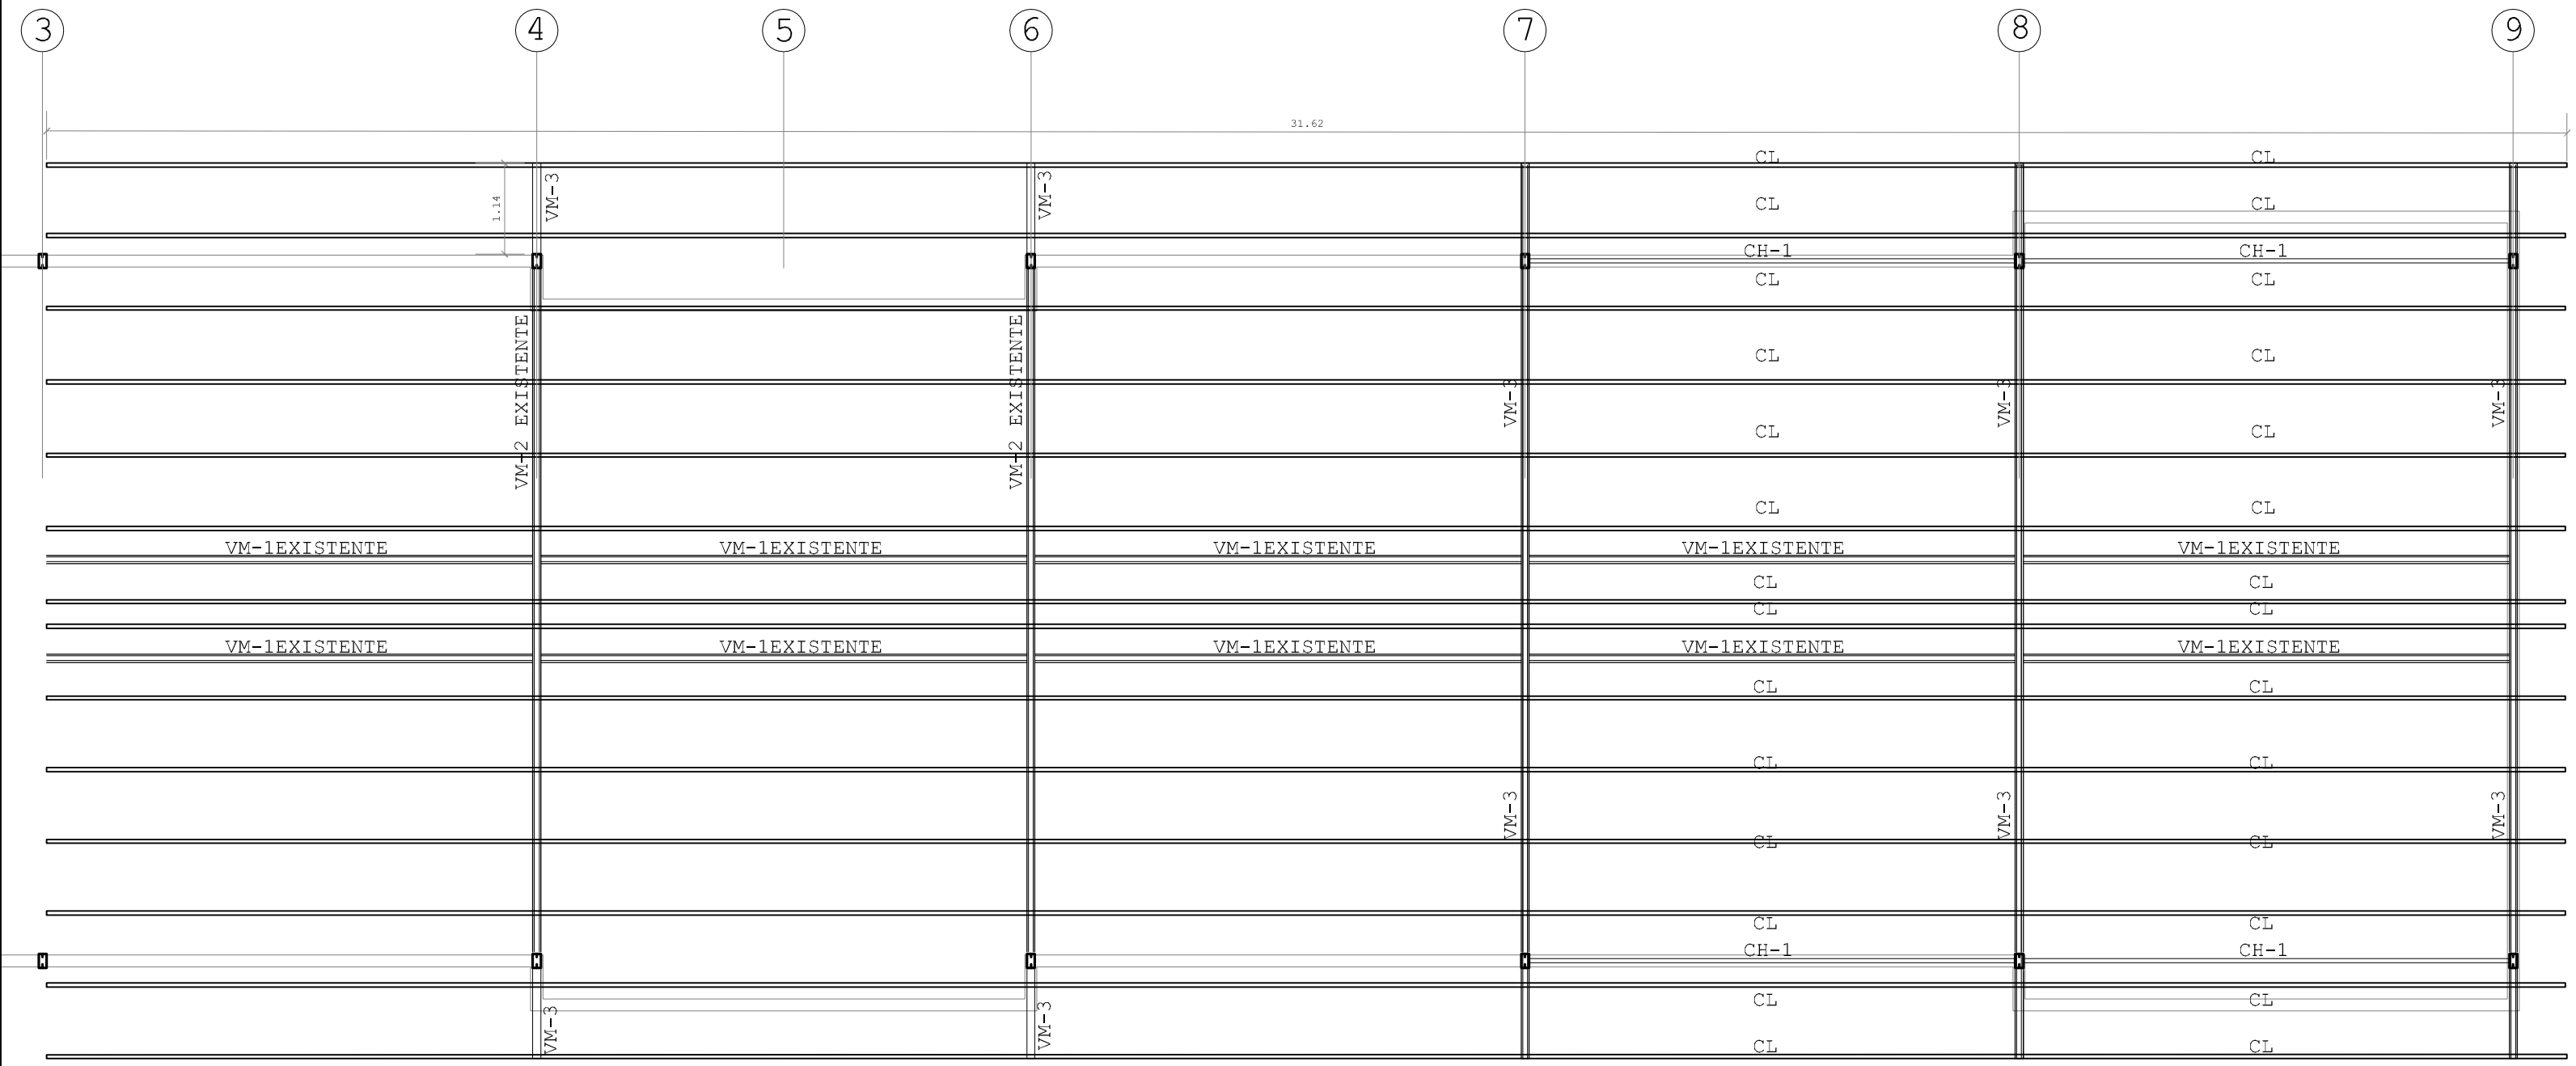

PLANTA ESTRUCTURAL DE TECHO

ESCALA: 1=100

UNIVERSIDAD NACIONAL AGRARIA
U N A
REPUBLICA DE NICARAGUA