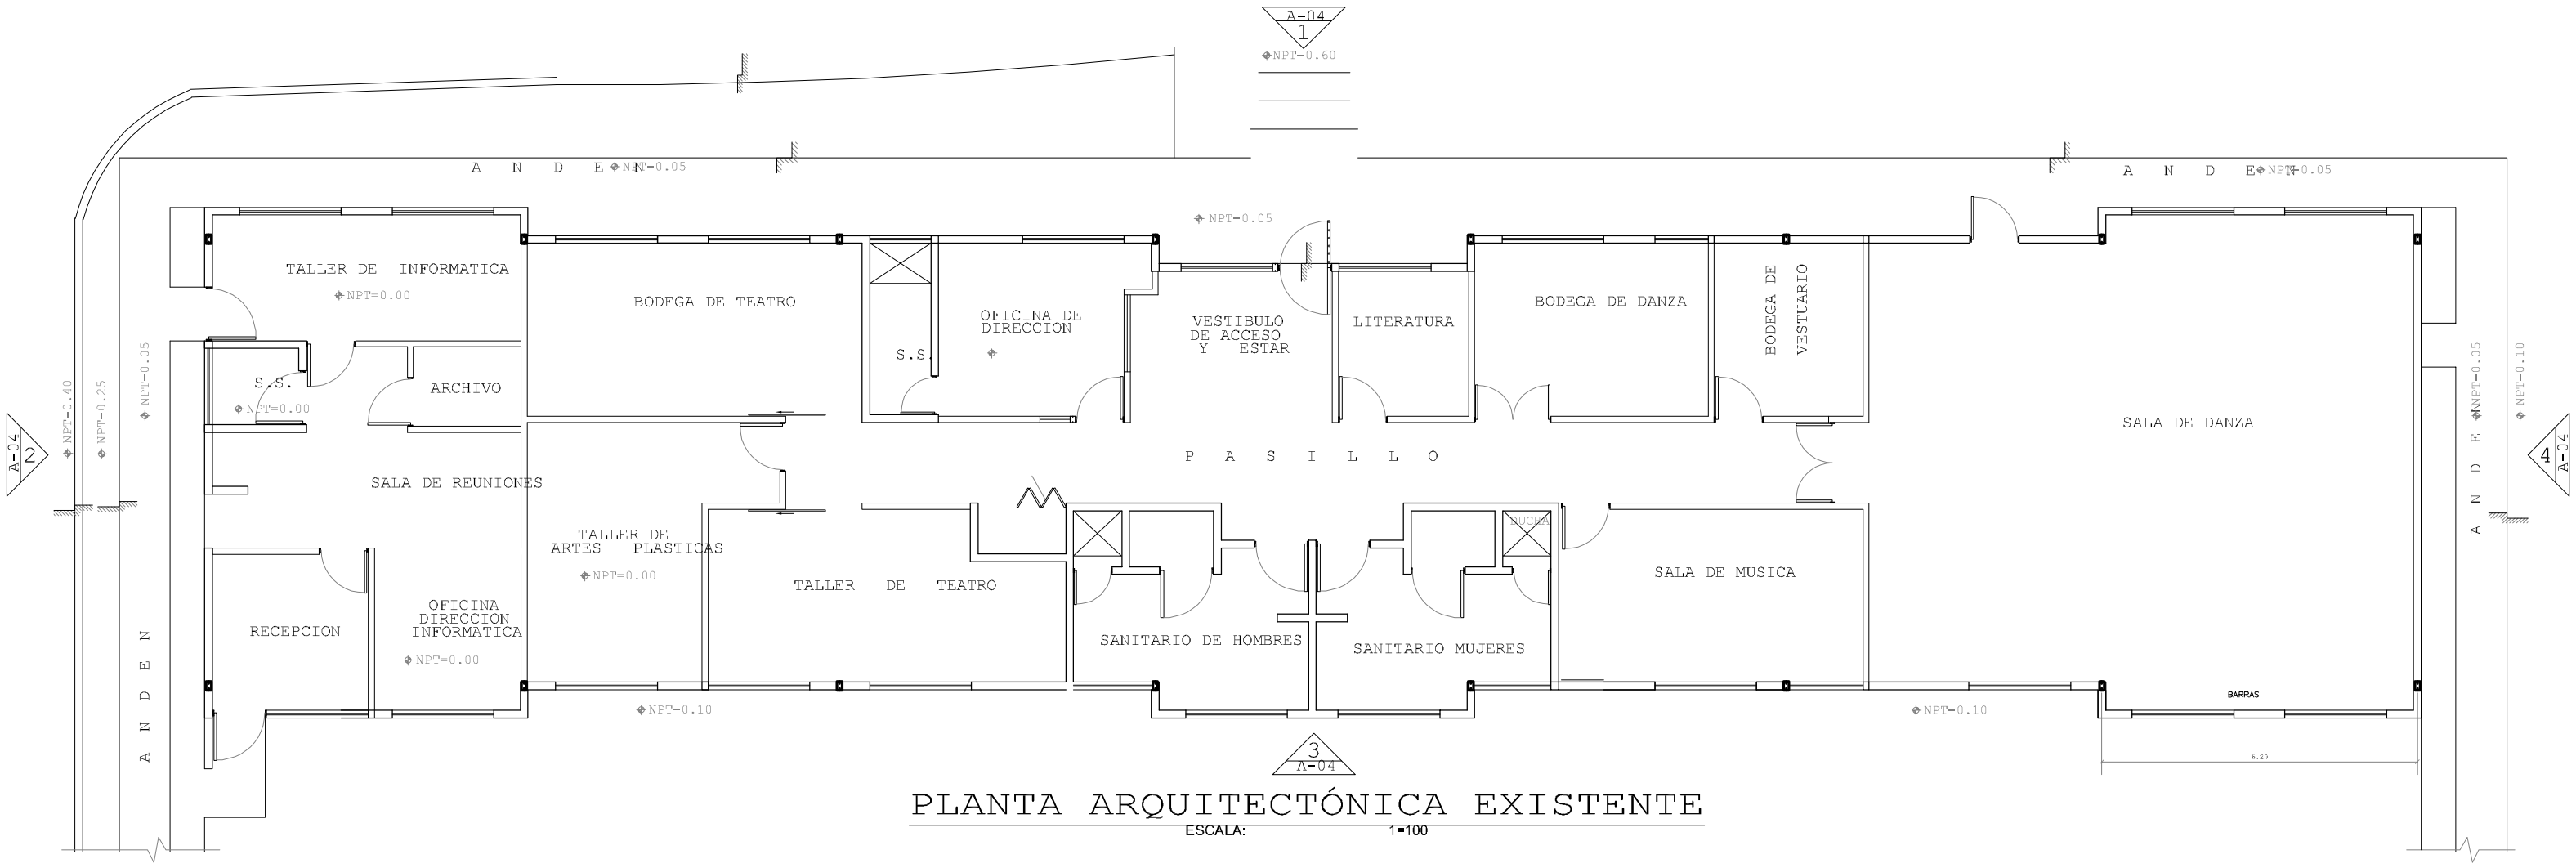


# PLANTA ARQUITECTÓNICA EXISTENTE

ESCALA: 1=100

NOTA:

1. SE DESINSTALARÁ CIELO UNICAMENTE EN SALA DE DANZA Y SE INSTALARÁ PRODEX EN LA NUEVA CUBIERTA PINTADO EN C O L O R N E G R O M A T E
2. EL CONTRATISTA DESINSTALARÁ TODA LA CUBIERTA EXISTENTE DE LÁMINAS AUTOPORTANTES, DEBERÁ GARANTIZAR SOPORTES TEMPORALES PARA LA CANALIZACIÓN DE REDES Y ELECTRICIDAD QUE SE VIERAN AFECTADAS EN LA DESINSTALACIÓN DE LA CUBIERTA