


PLANTA CLIMATIZACION

ESCALA: 1=100

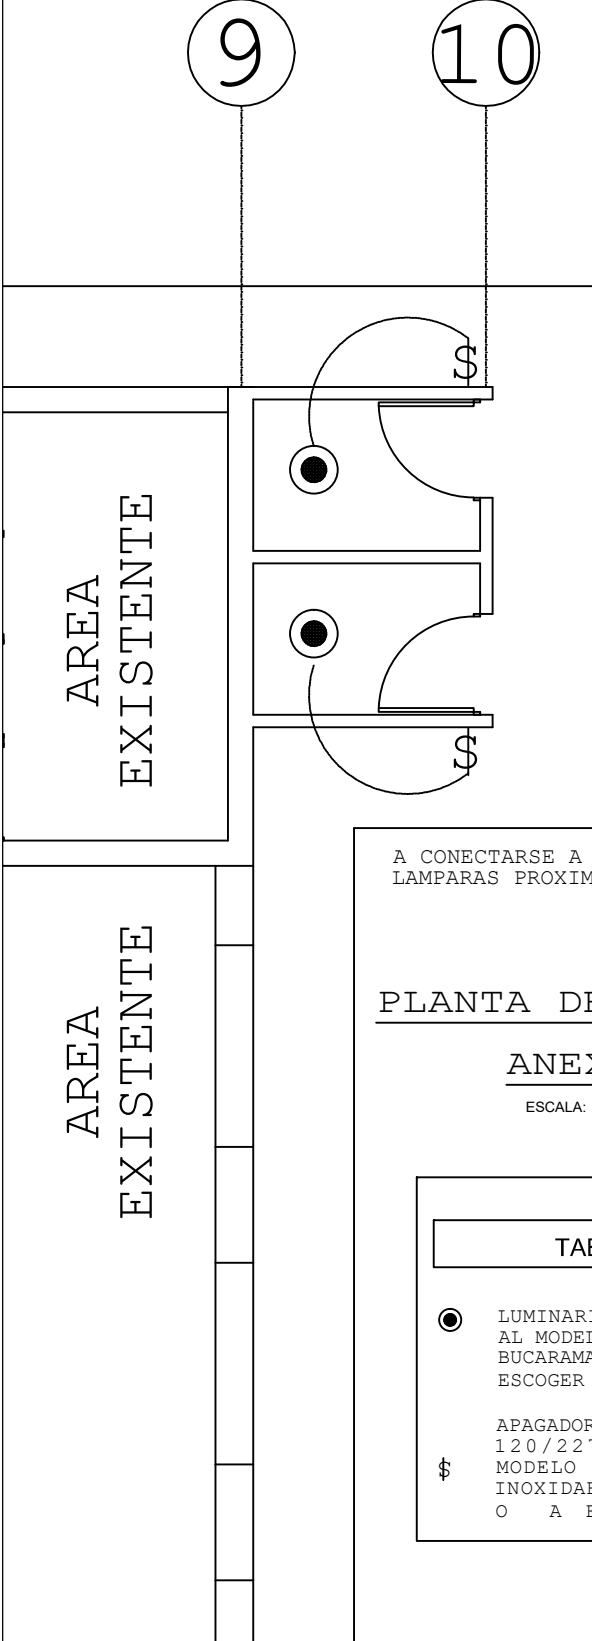


PLANTA DE ILUMINACION

ANEXO DUCHA

ESCALA: 1=100

TABLA DE SIMBOLOGÍA

- LUMINARIA EMPOTRABLE 12 W SIMILAR AL MODELO 12YDLED430MV40B BUCARAMANGA VII MARCA TECNOLITE A ESCOGER POR EL DUEÑO
- APAGADOR SENCILLO DE PALANCA 15 AMP, 120/227 VOLT GRADO INDUSTRIAL MODELO 1201-2I CON PLACA DE ACERO INOXIDABLE 84001-40, MARCA LEVITON O A ESCOGER POR EL DUEÑO

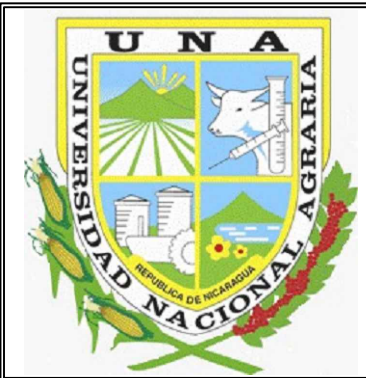

PROPIETARIO:  
UNIVERSIDAD NACIONAL AGRARIA

UNIDAD SOLICITANTE:  
CONSEJO DE DIRECCIÓN

PROYECTO  
PRIMERA ETAPA DE REHABILITACION  
DE LA CASONA DEL CENTRO DE  
PRACTICAS LAS MERCEDES, MANAGUA

FONDO DE INVERSION:  
FONDO

DESARROLLA:  
DIRECCIÓN DE PROYECTOS DE INVERSIÓN  
DISEÑA:  
ARQ. DULCE CÓRDOBAS

REVIS A:  
ING. LEYDHY CASCO  
APRUEBA:  
---

FECHA:  
FEBRERO 2024

CONTENIDO:  
PLANTA DE CLIMATIZACION  
PLANTA DE ILUMINACION ANEXO DUCHA

FORMATO DE LAM.	ESCALA INDICADA	LAMINA:		
A3	INDICADA	ESPECIALIDAD	DE.	SECUENCIA
DIBUJO:	ARQ. BRANDON ROCHA	EL-01	EL-01	16