



01
ES-2
DETALLE DE REF. DE LOSA DE ENTREPISO
ESCALA: 1 : 25

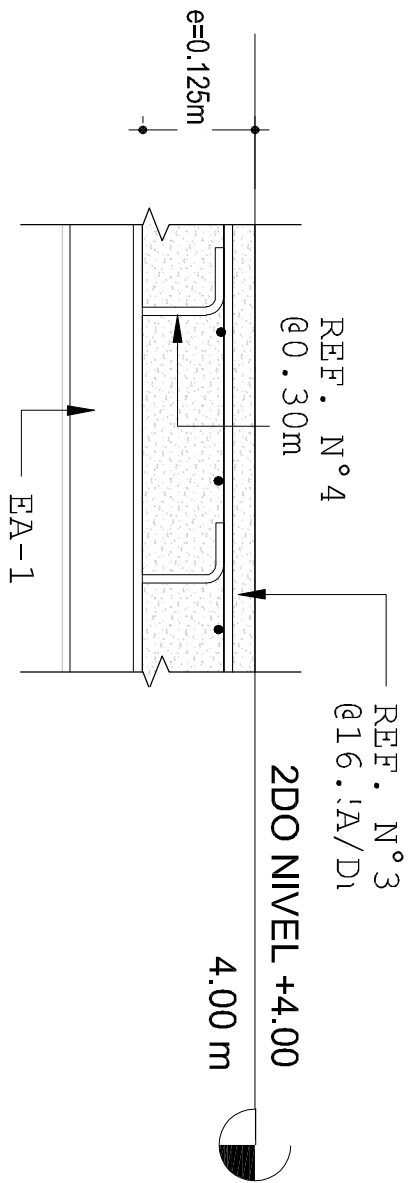


03
ES-2
SEPARACIÓN CONECTOR A CORTANTE
ESCALA: 1 : 10


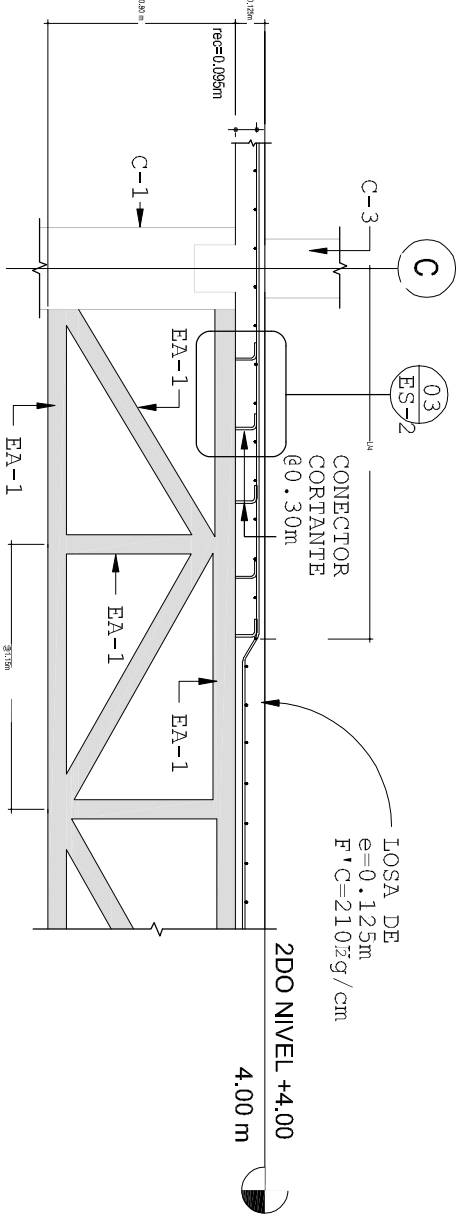


F
ES-2
UNIÓN LOSA DE ENTREPISO/CE-1
ESCALA: 1 : 25


05
ES-2
DETALLE DE UNION C-EXIST/VE-1
ESCALA: 1 : 30

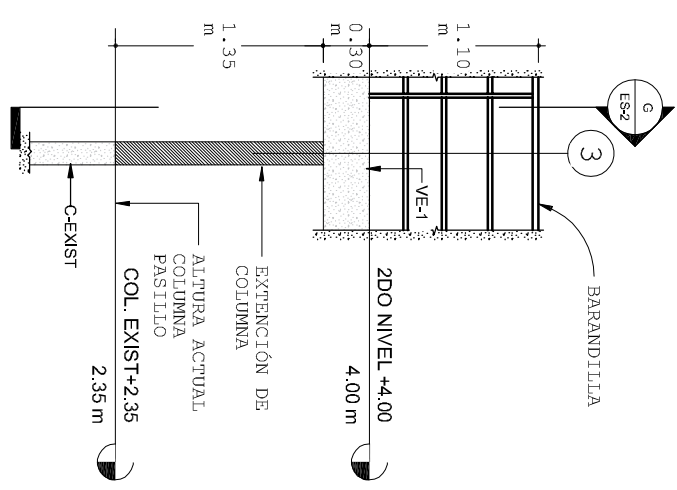

04
ES-2
UNION CONECTOR A CORTANTE/EA-1
ESCALA: 1 : 10

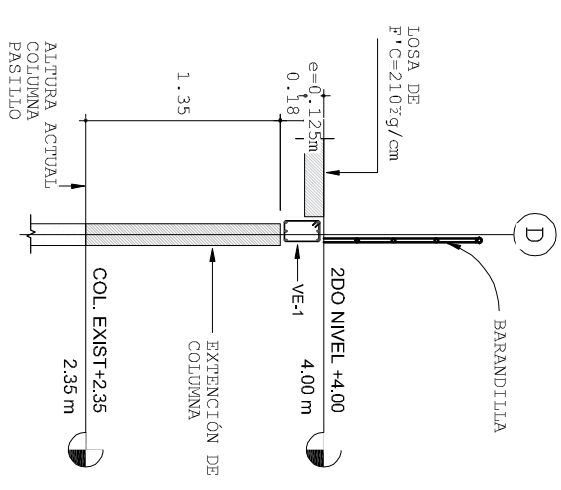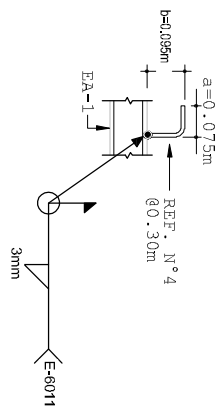

06
ES-2
REF. C1 ó C-2 /VIGAS EXISTENTES
ESCALA: 1 : 20

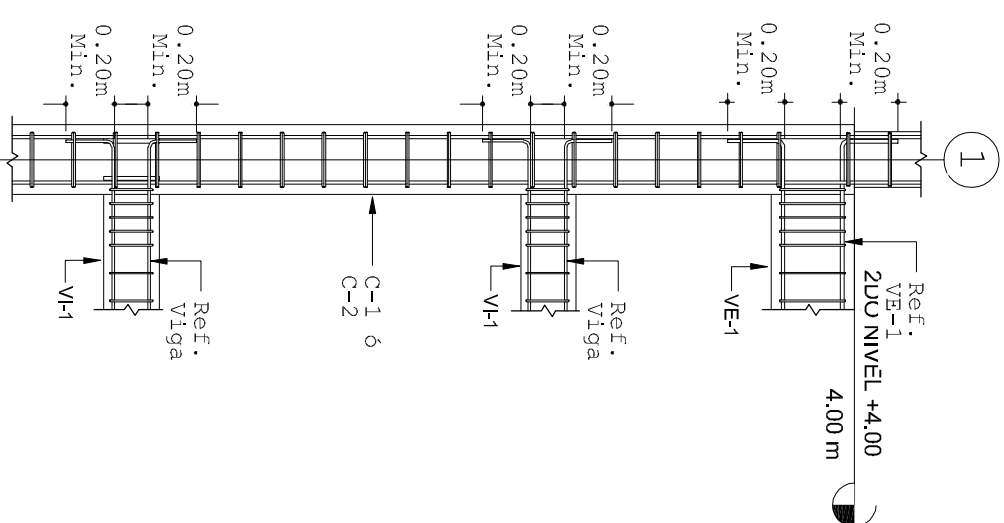

SECC 6
ES-2
CORTE COL. EXSIT/VE-1
ESCALA: 1 : 30

<div><div><div><div>UNIVERSIDAD NACIONAL AGRARIA</div><div>UNIVERSIDAD NACIONAL AGRARIA</div></div><div><div>UNIVERSIDAD NACIONAL AGRARIA</div><div>UNIVERSIDAD NACIONAL AGRARIA</div></div></div><div><div>UNIVERSIDAD NACIONAL AGRARIA</div><div>UNIVERSIDAD NACIONAL AGRARIA</div></div><div><div>UNIVERSIDAD NACIONAL AGRARIA</div><div>UNIVERSIDAD NACIONAL AGRARIA</div></div></div> <div><div>UNIVERSIDAD NACIONAL AGRARIA</div><div>UNIVERSIDAD NACIONAL AGRARIA</div></div> <div><div>UNIVERSIDAD NACIONAL AGRARIA</div><div>UNIVERSIDAD NACIONAL AGRARIA</div></div>
--