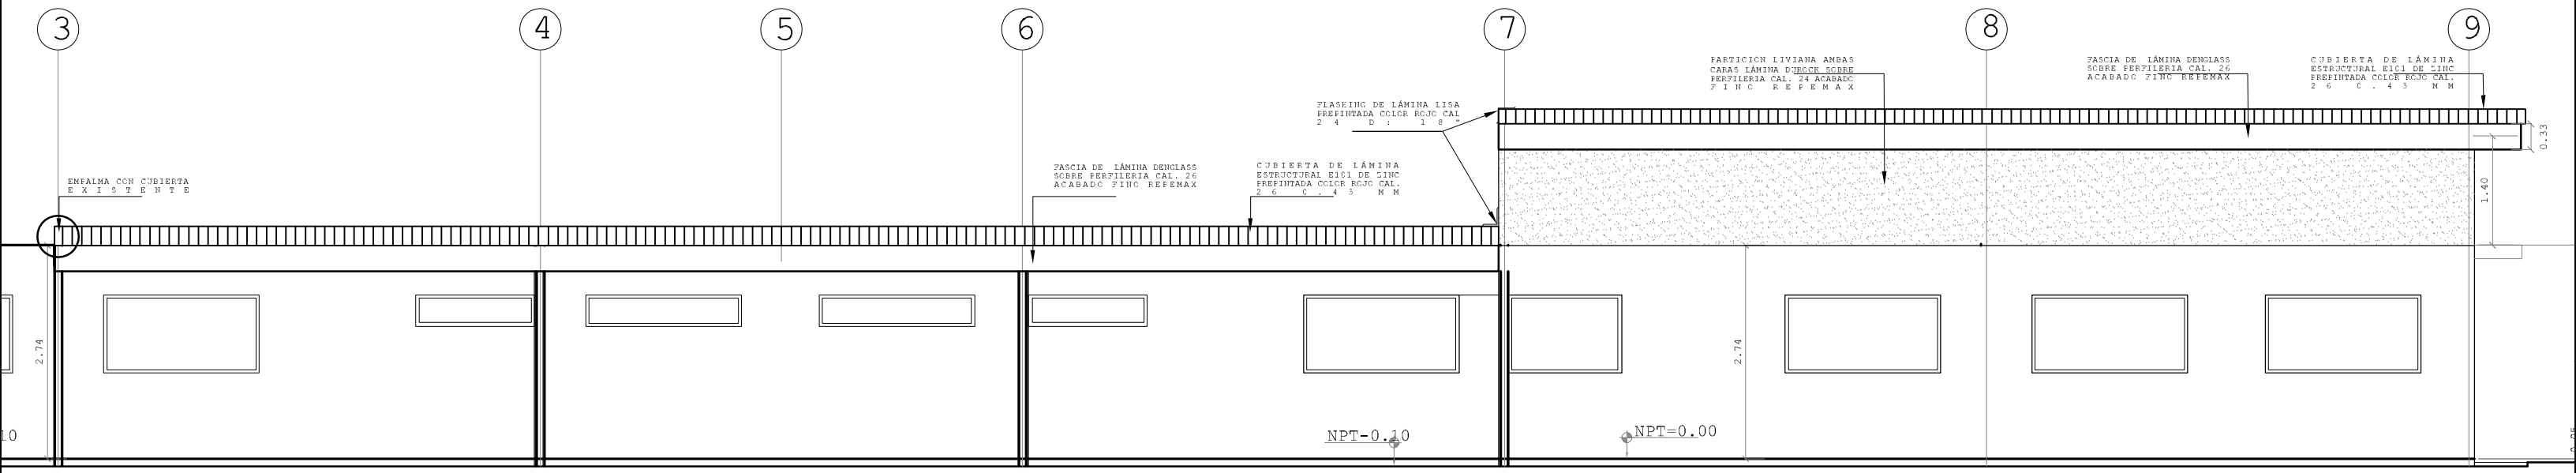

ELEVACIÓN ARQUITECTÓNICA

ESCALA: 1=100

3
A-03

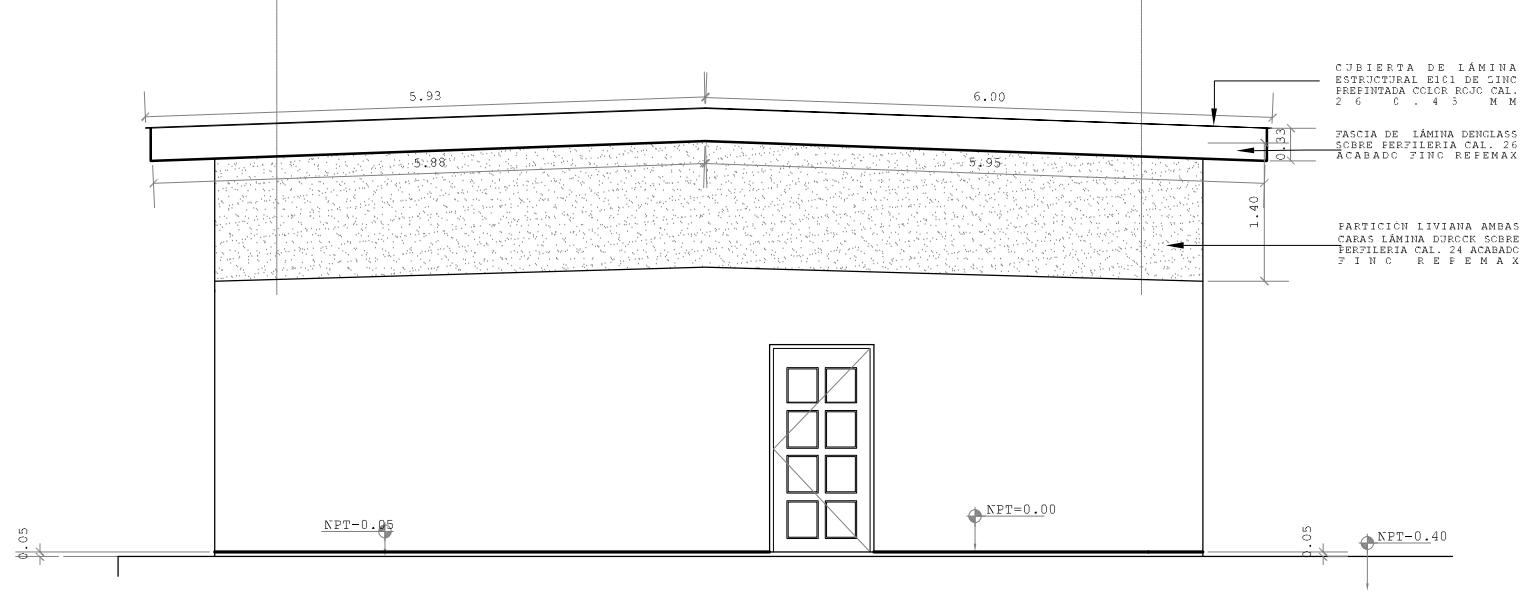

ELEVACIÓN ARQUITECTÓNICA

ESCALA: 1=100

4
A-03

UNIVERSIDAD NACIONAL AGRARIA
UNA
REPÚBLICA DE NICARAGUA